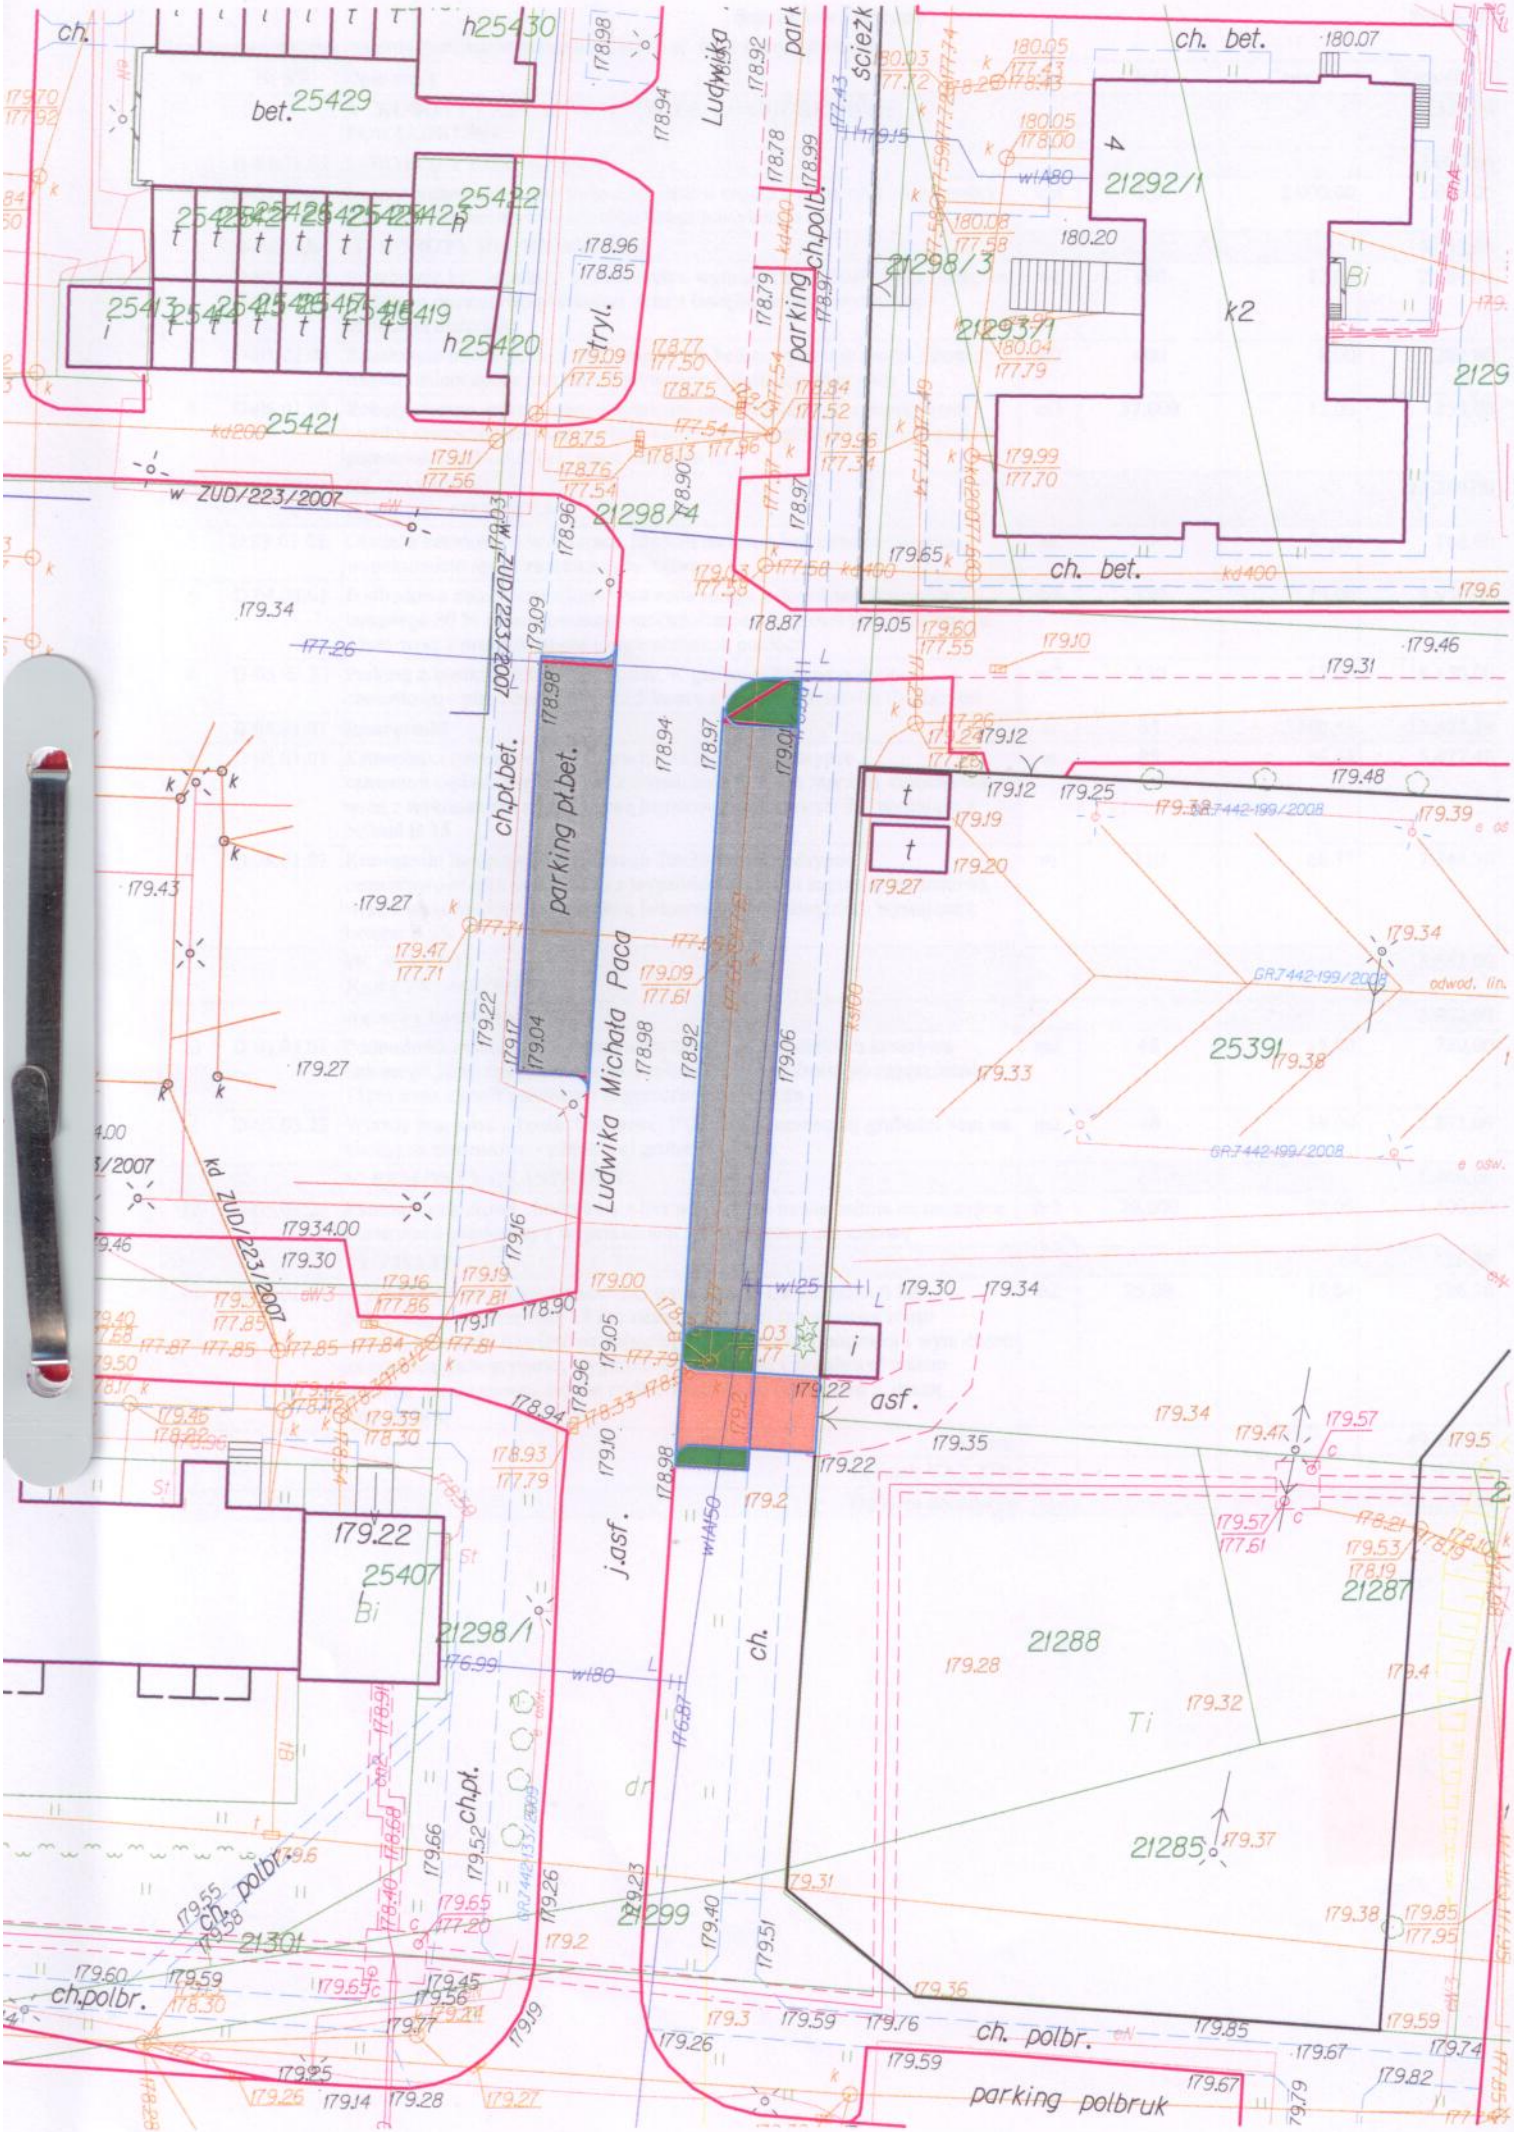
ch.
bet. 25429
h25430
25422
25413
25419
h25420
25421
tryl.
Ludwika
park
ścieżk
ch.polb.
parking
ch. bet.
21292/1
21298/3
k2
2129
w ZUD/223/2007
21298/4
ZUD/223/2007
ch.pt.bet.
parking pt.bet.
Ludwika Michała Paca
kd ZUD/223/2007
GR.7442-199/2008
odwod. lin.
2539
asf.
25407
Bi
21298/1
j.asf.
ch.
21287
21288
Ti
21285
ch.pt.
ch. polbr.
21301
21299
parking polbruk