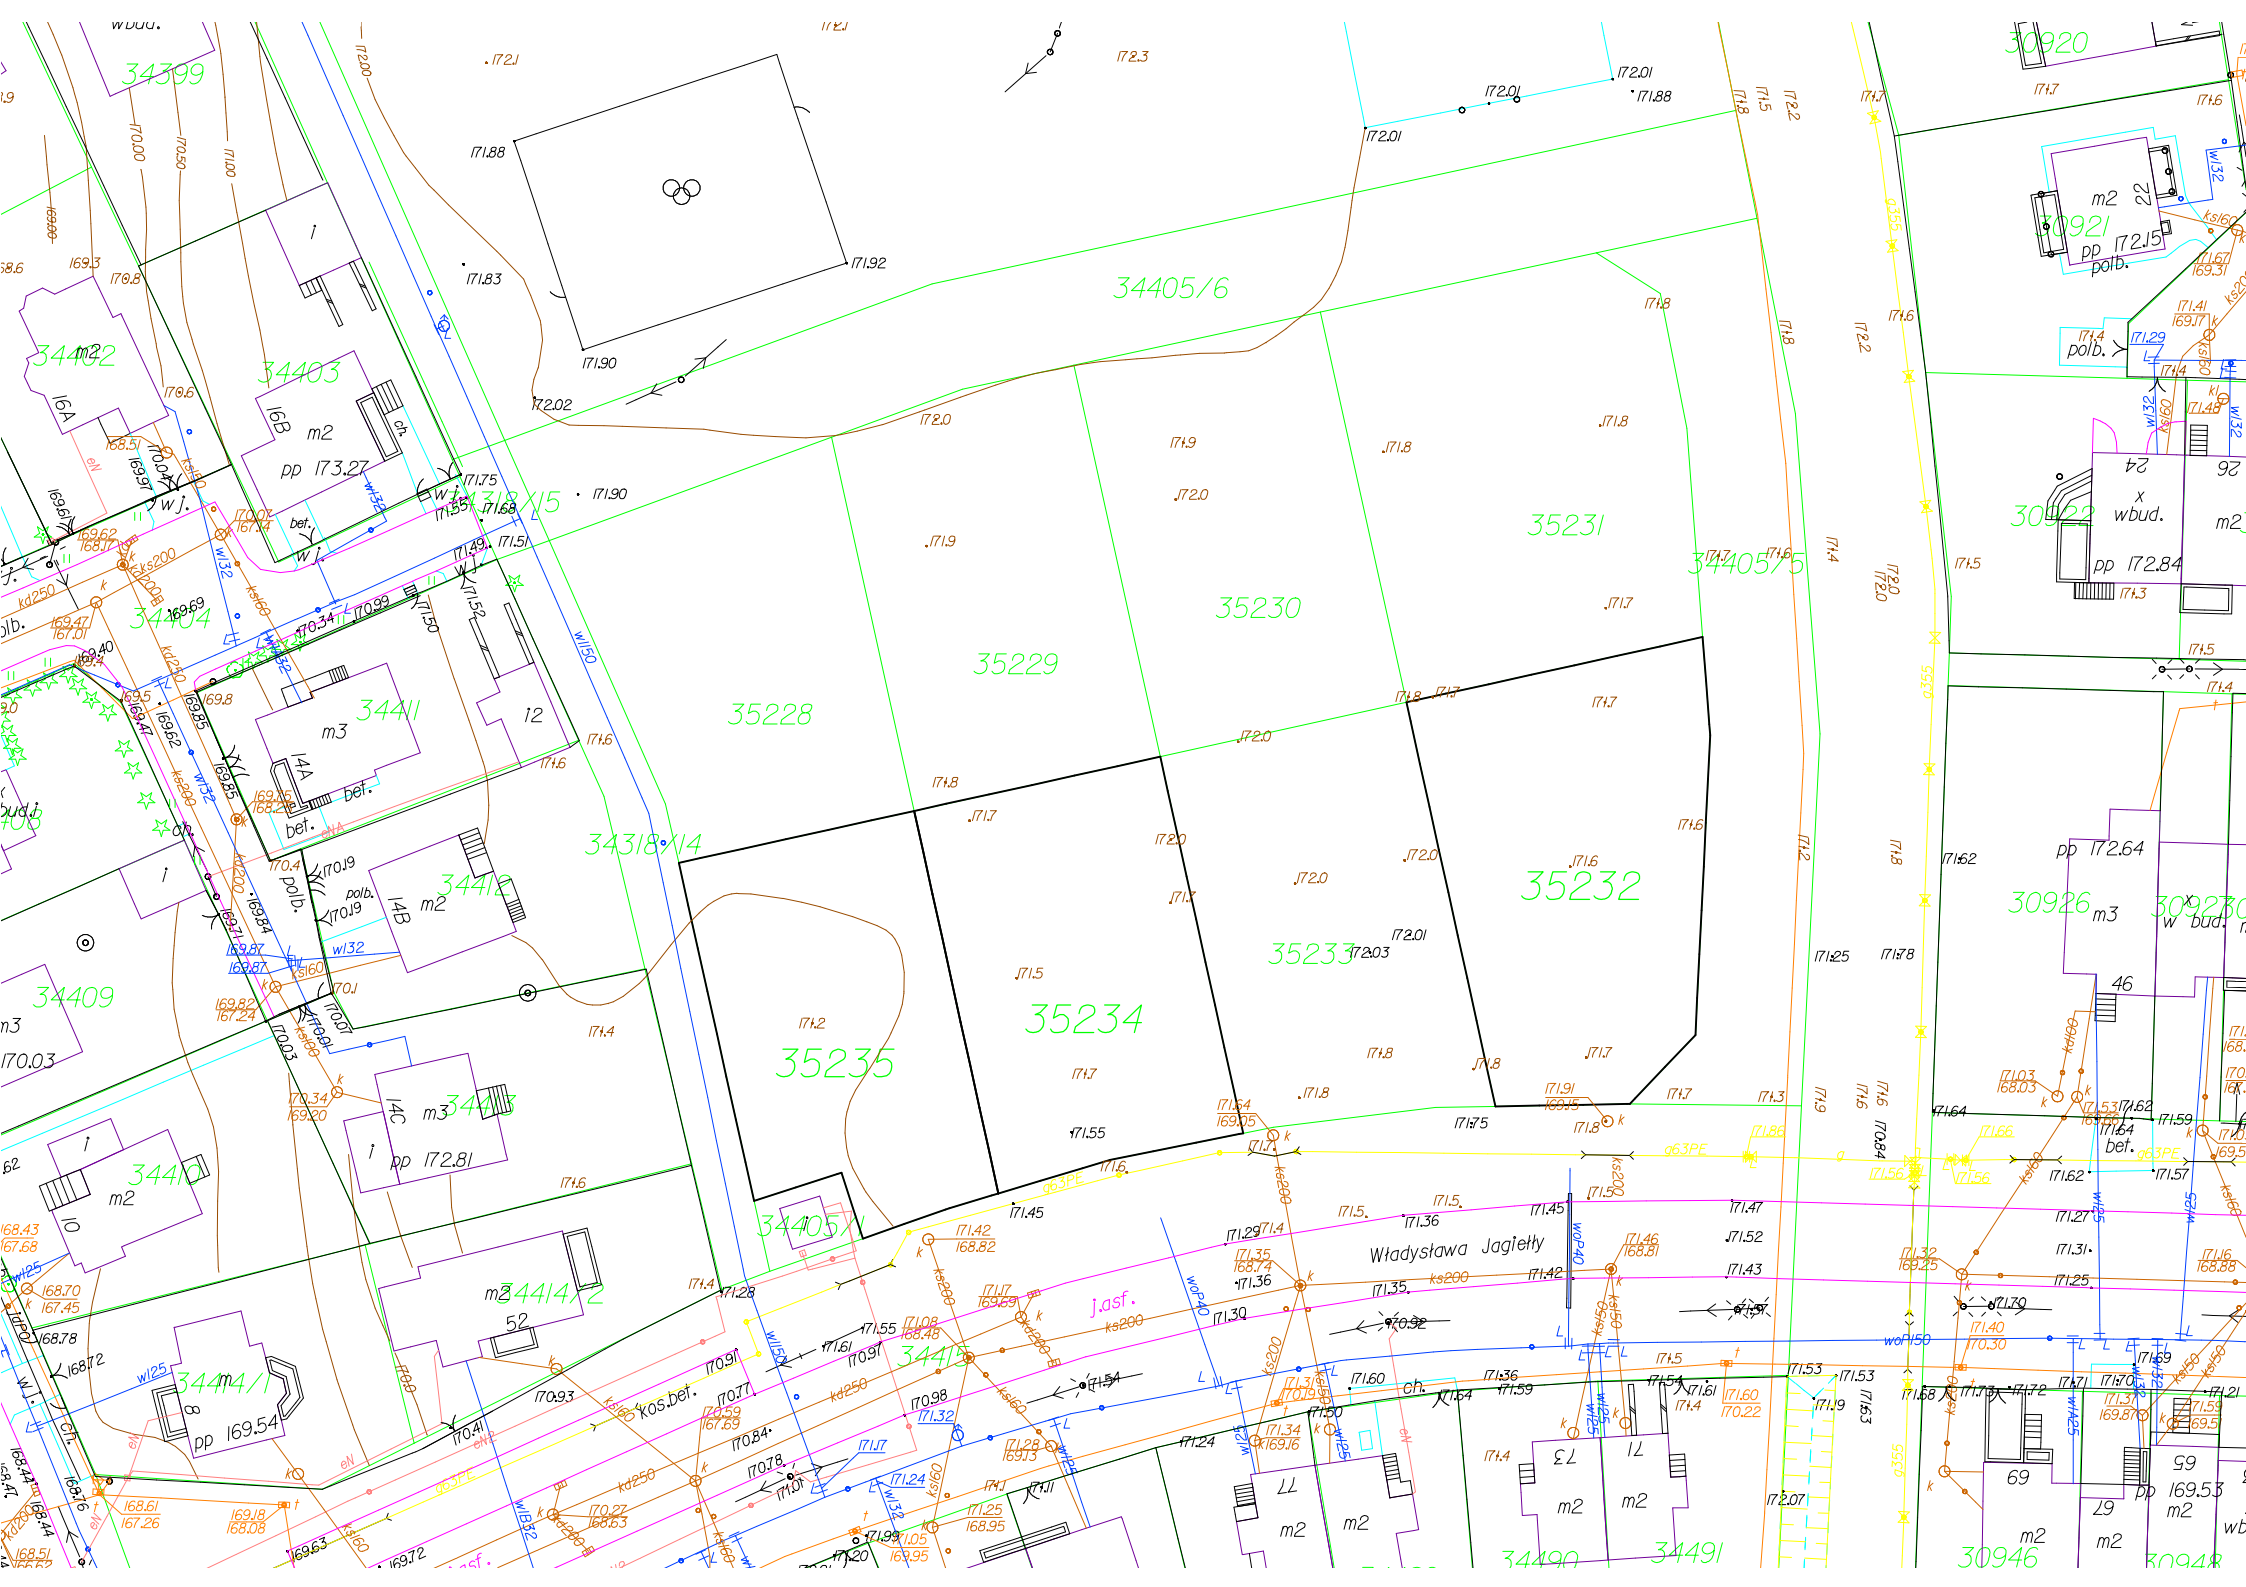

34399
34405/6
34402
34403
34404
34411
34412
34409
34410
34414/2
34414/1
34415
34405/1
34405/5
34318/15
34318/14
35228
35229
35230
35231
35232
35233
35234
35235
Władysława Jagiełły
30920
30921
30922
30926
30946
34490
34491