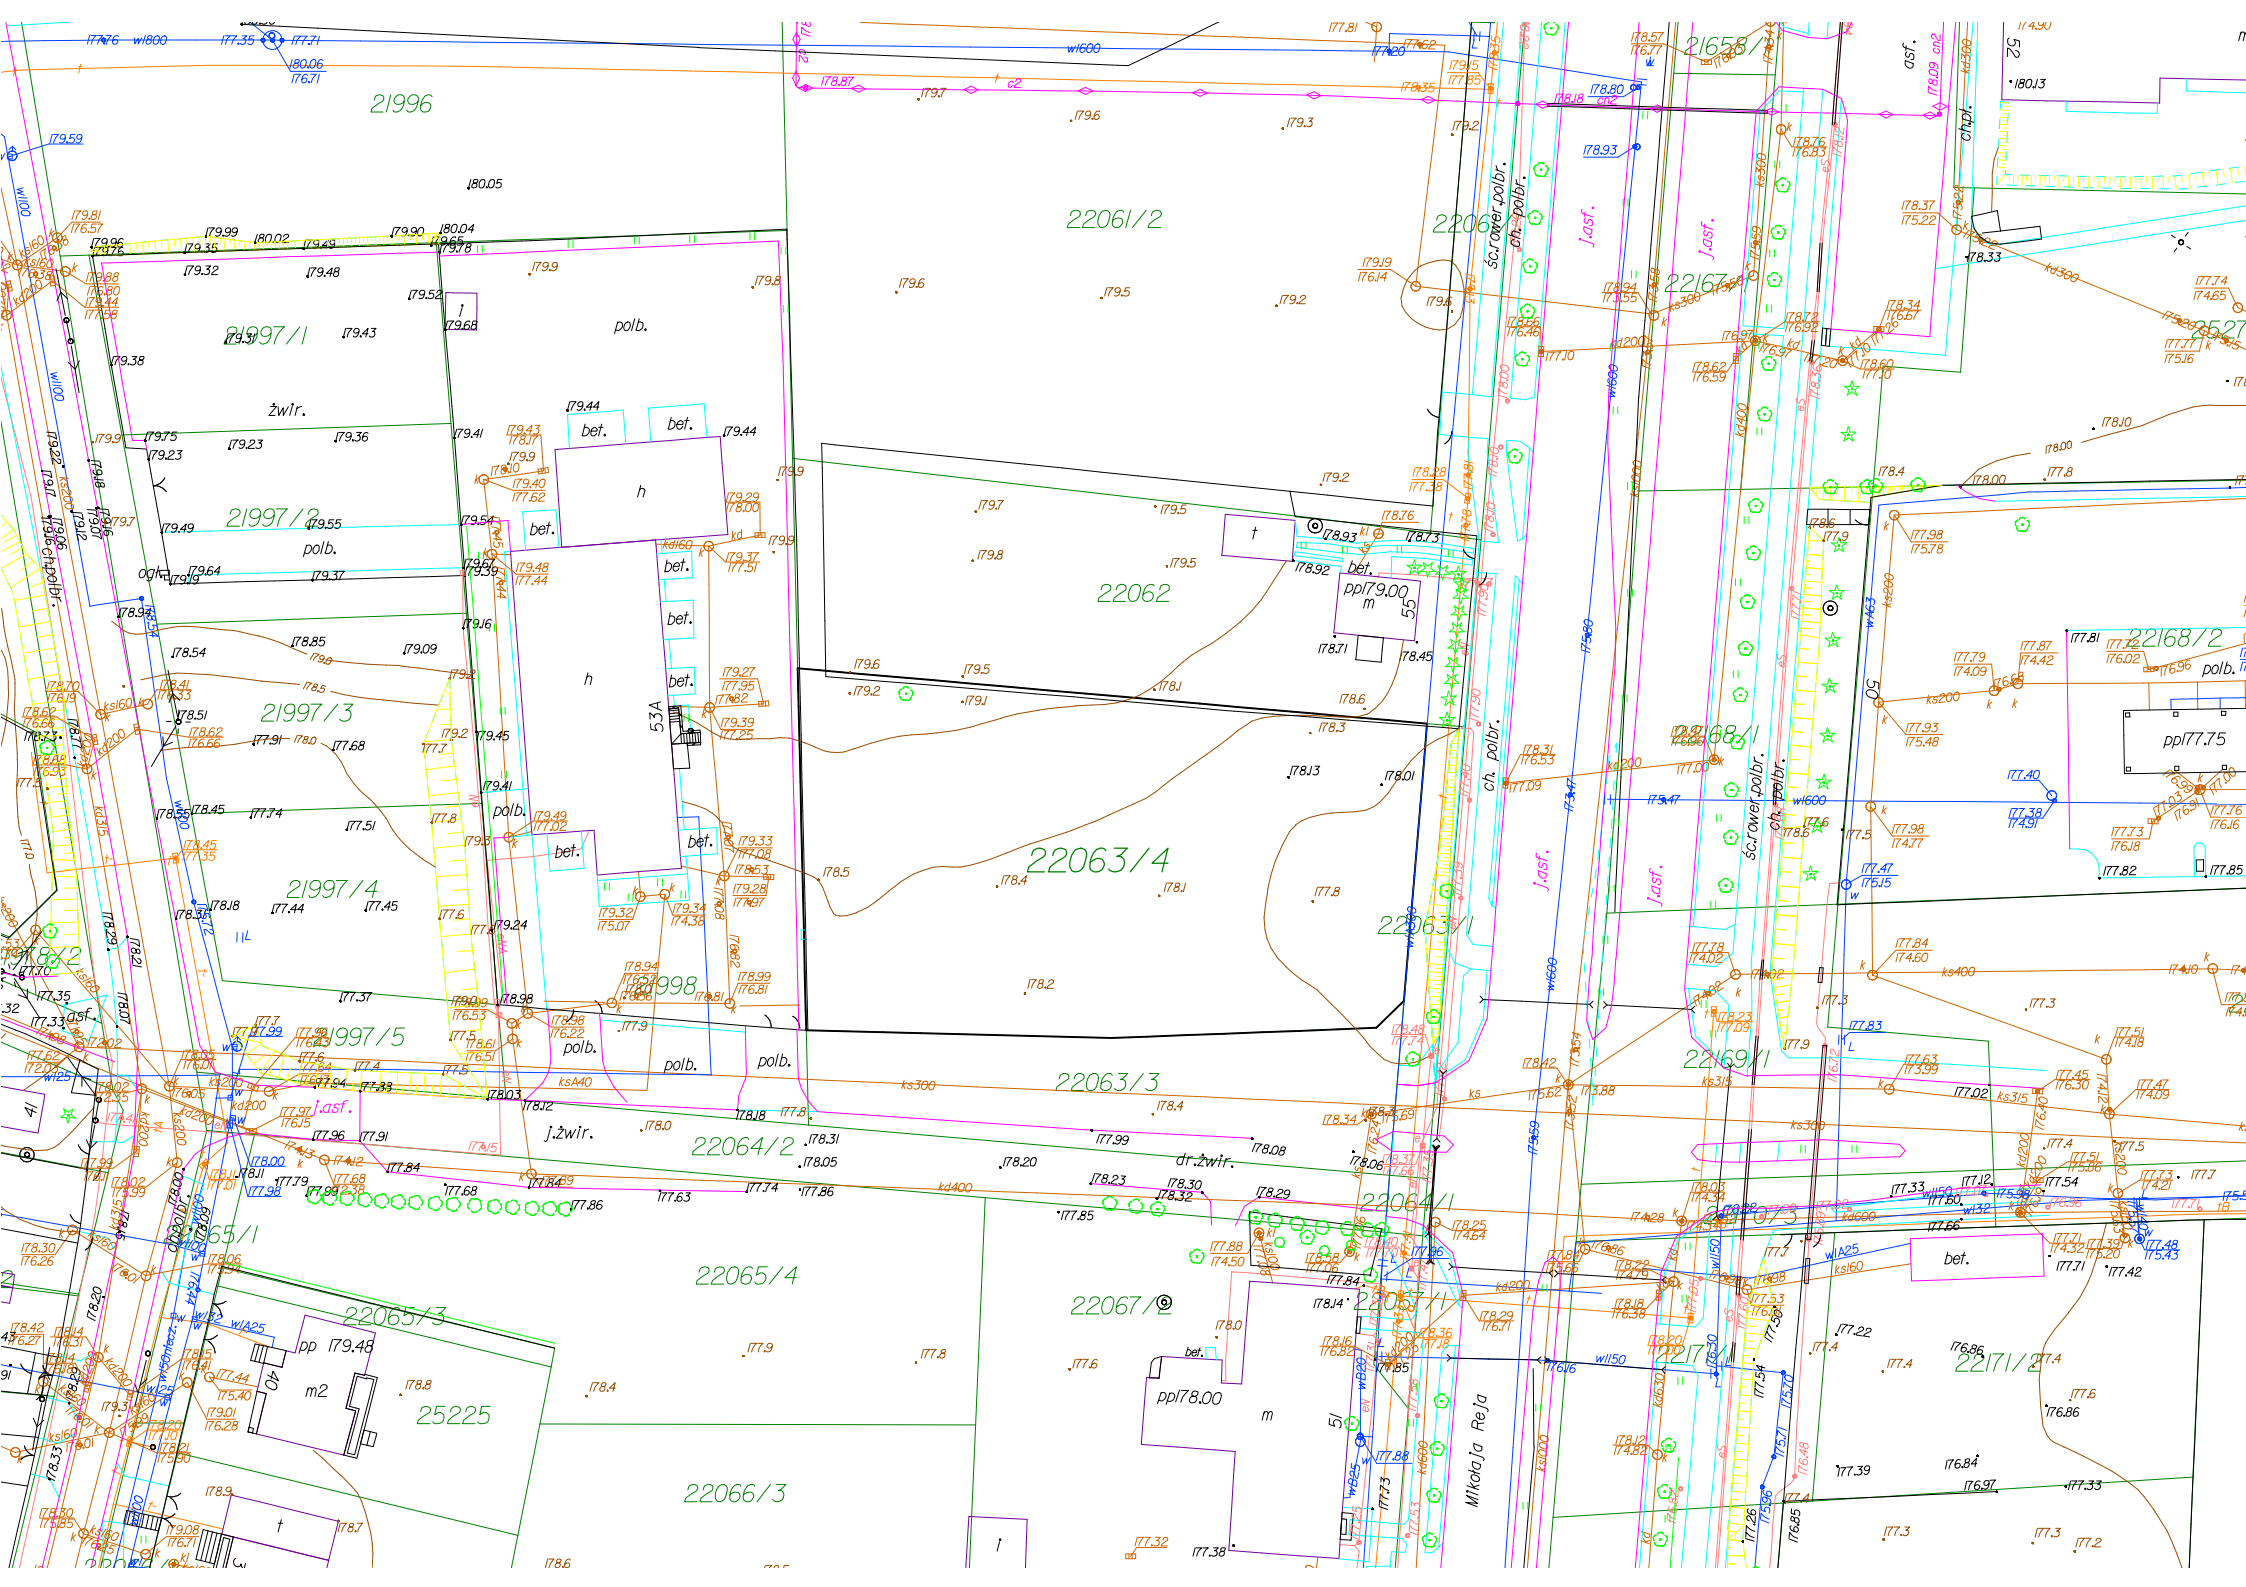
21996
22061/2
21997/1
21997/2
21997/3
21997/4
21997/5
22062
22063/4
22063/3
22063/1
22064/2
22064/1
22065/4
22065/3
22066/3
22067/2
22067/1
22168/1
22168/2
22169/1
22171/1
22171/2
25225
Mikołaja Reja
żwir.
polb.
bet.
j.żwir.
dr.żwir.
ch.polbr.
sc.rower.polbr.
j.asf.
pp179.00
pp178.00
pp177.75
pp 179.48
m2
m
53A
55
51
50
52