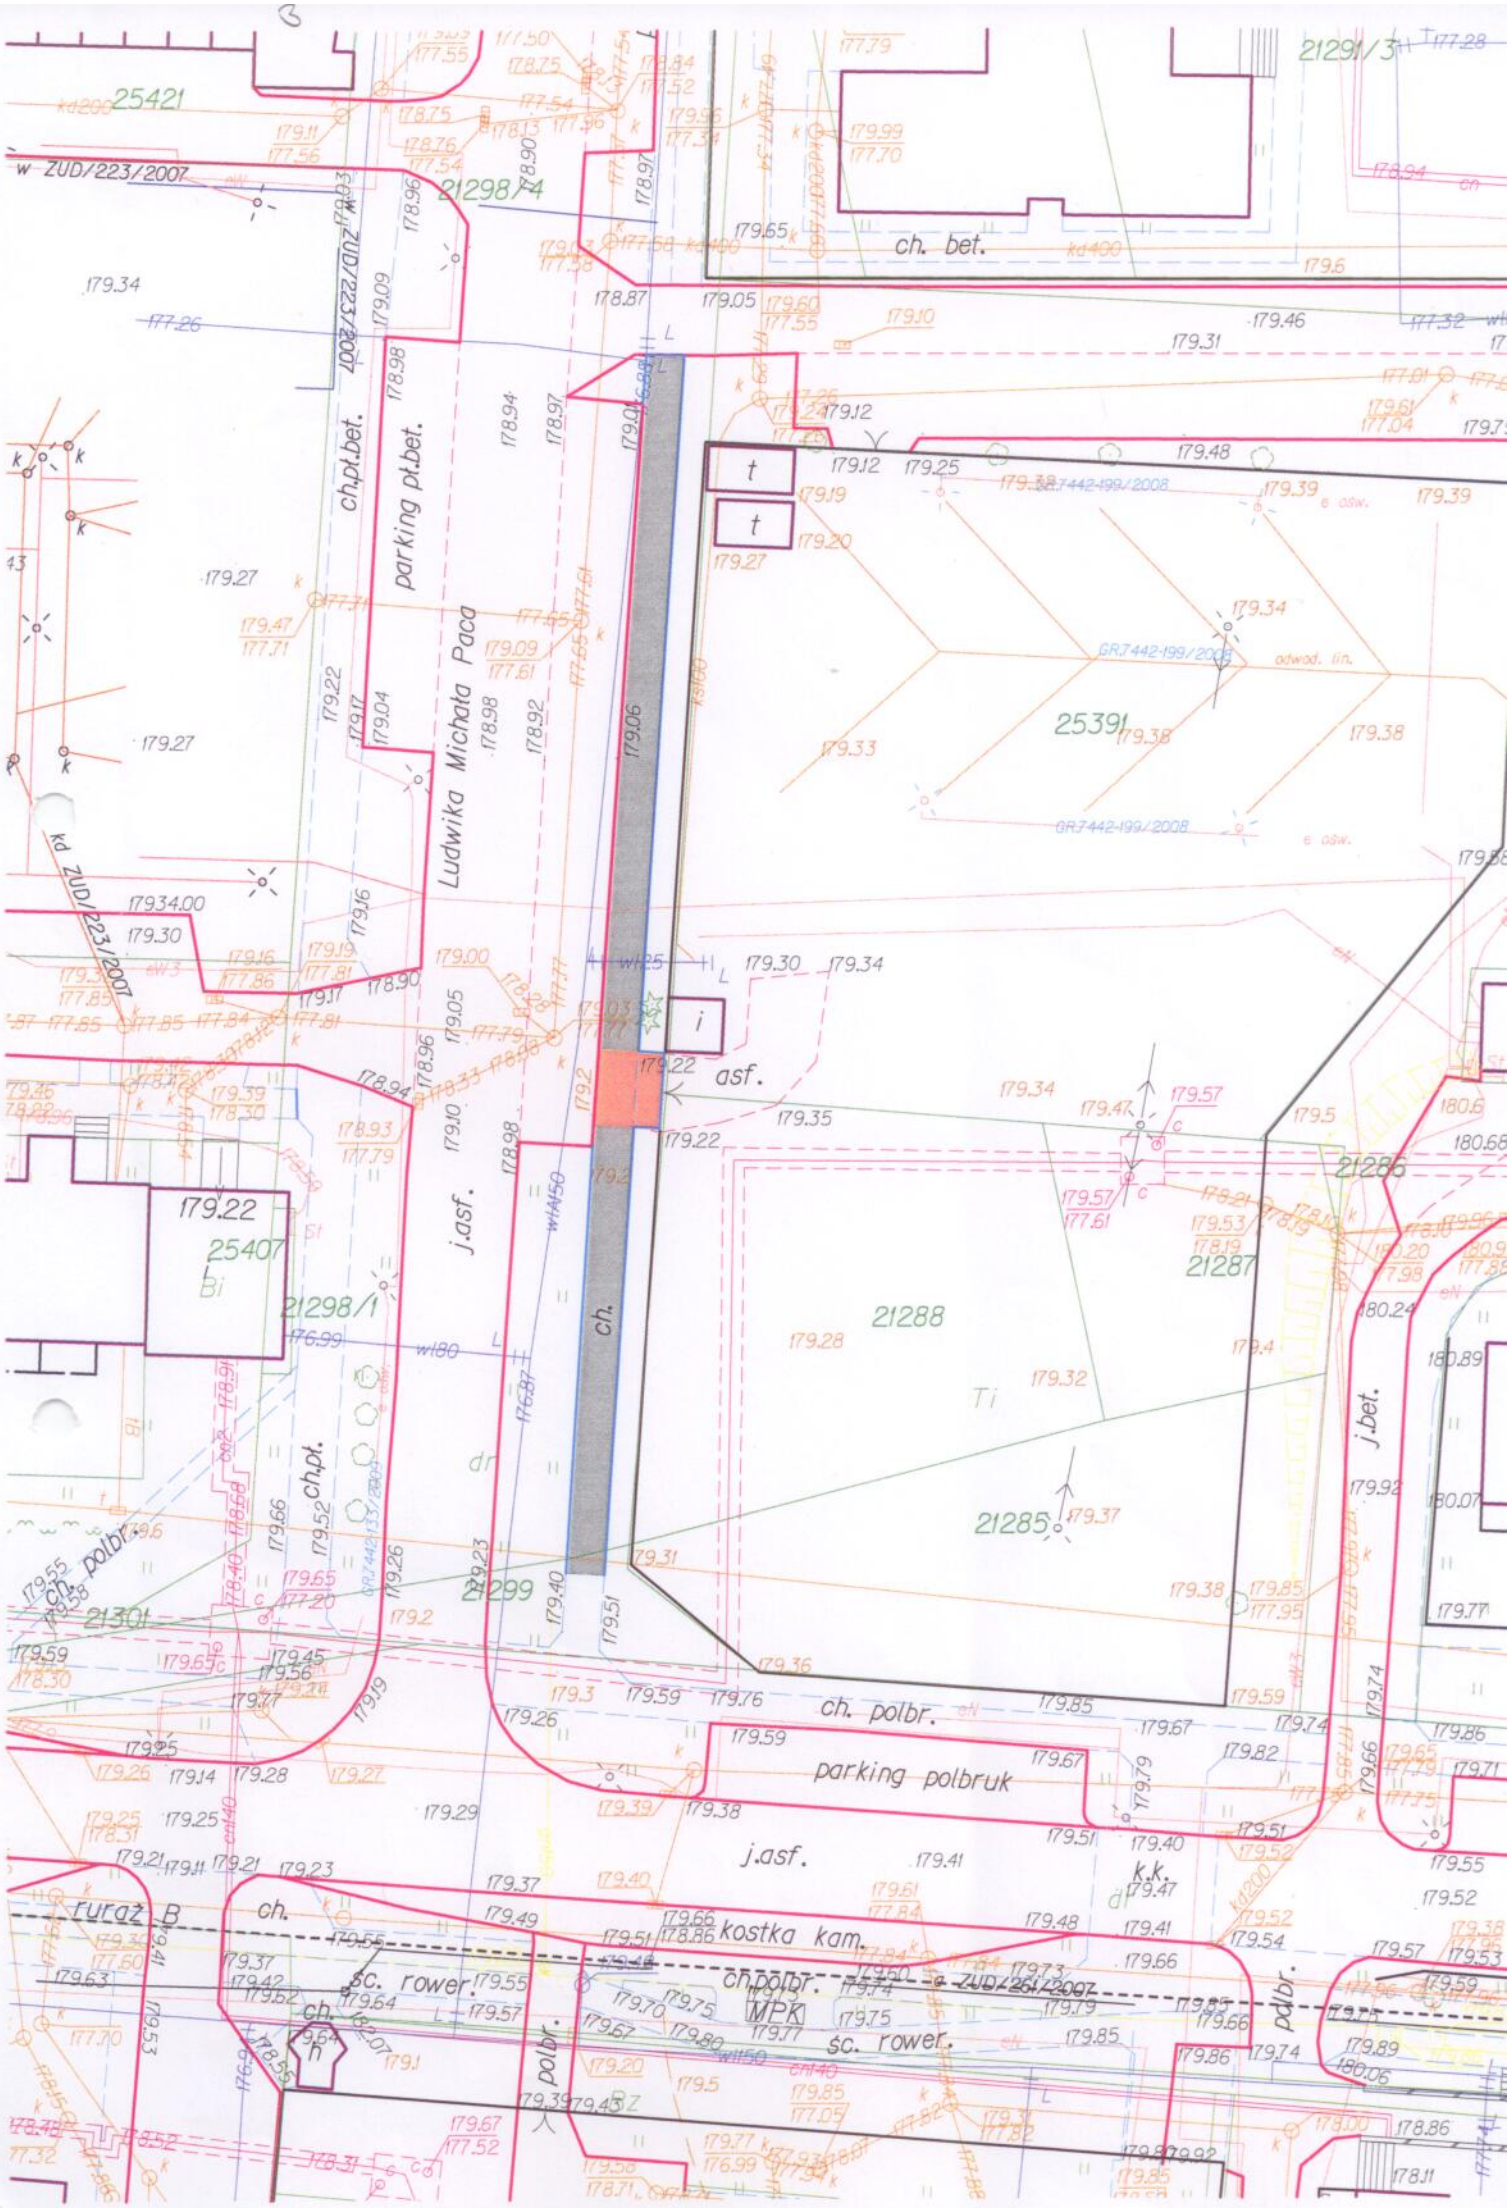
25421
21298/4
w ZUD/223/2007
ch.pt.bet.
parking pt.bet.
Ludwika Michała Paca
kd ZUD/223/2007
179.34
179.27
179.22
25407
Bi
21298/1
j.asf.
ch.
asf.
21299
21301
ch.pt.
sc.
polbr.
21286
21287
21288
21285
25391
Ti
j.bet.
ch. bet.
21291/3
GR.7442-199/2008
ch. polbr.
parking polbruk
j.asf.
k.k.
ruraz B
ch.
kostka kam.
sc. rower.
ch.polbr.
MPK
polbr.
ZUD/261/2002