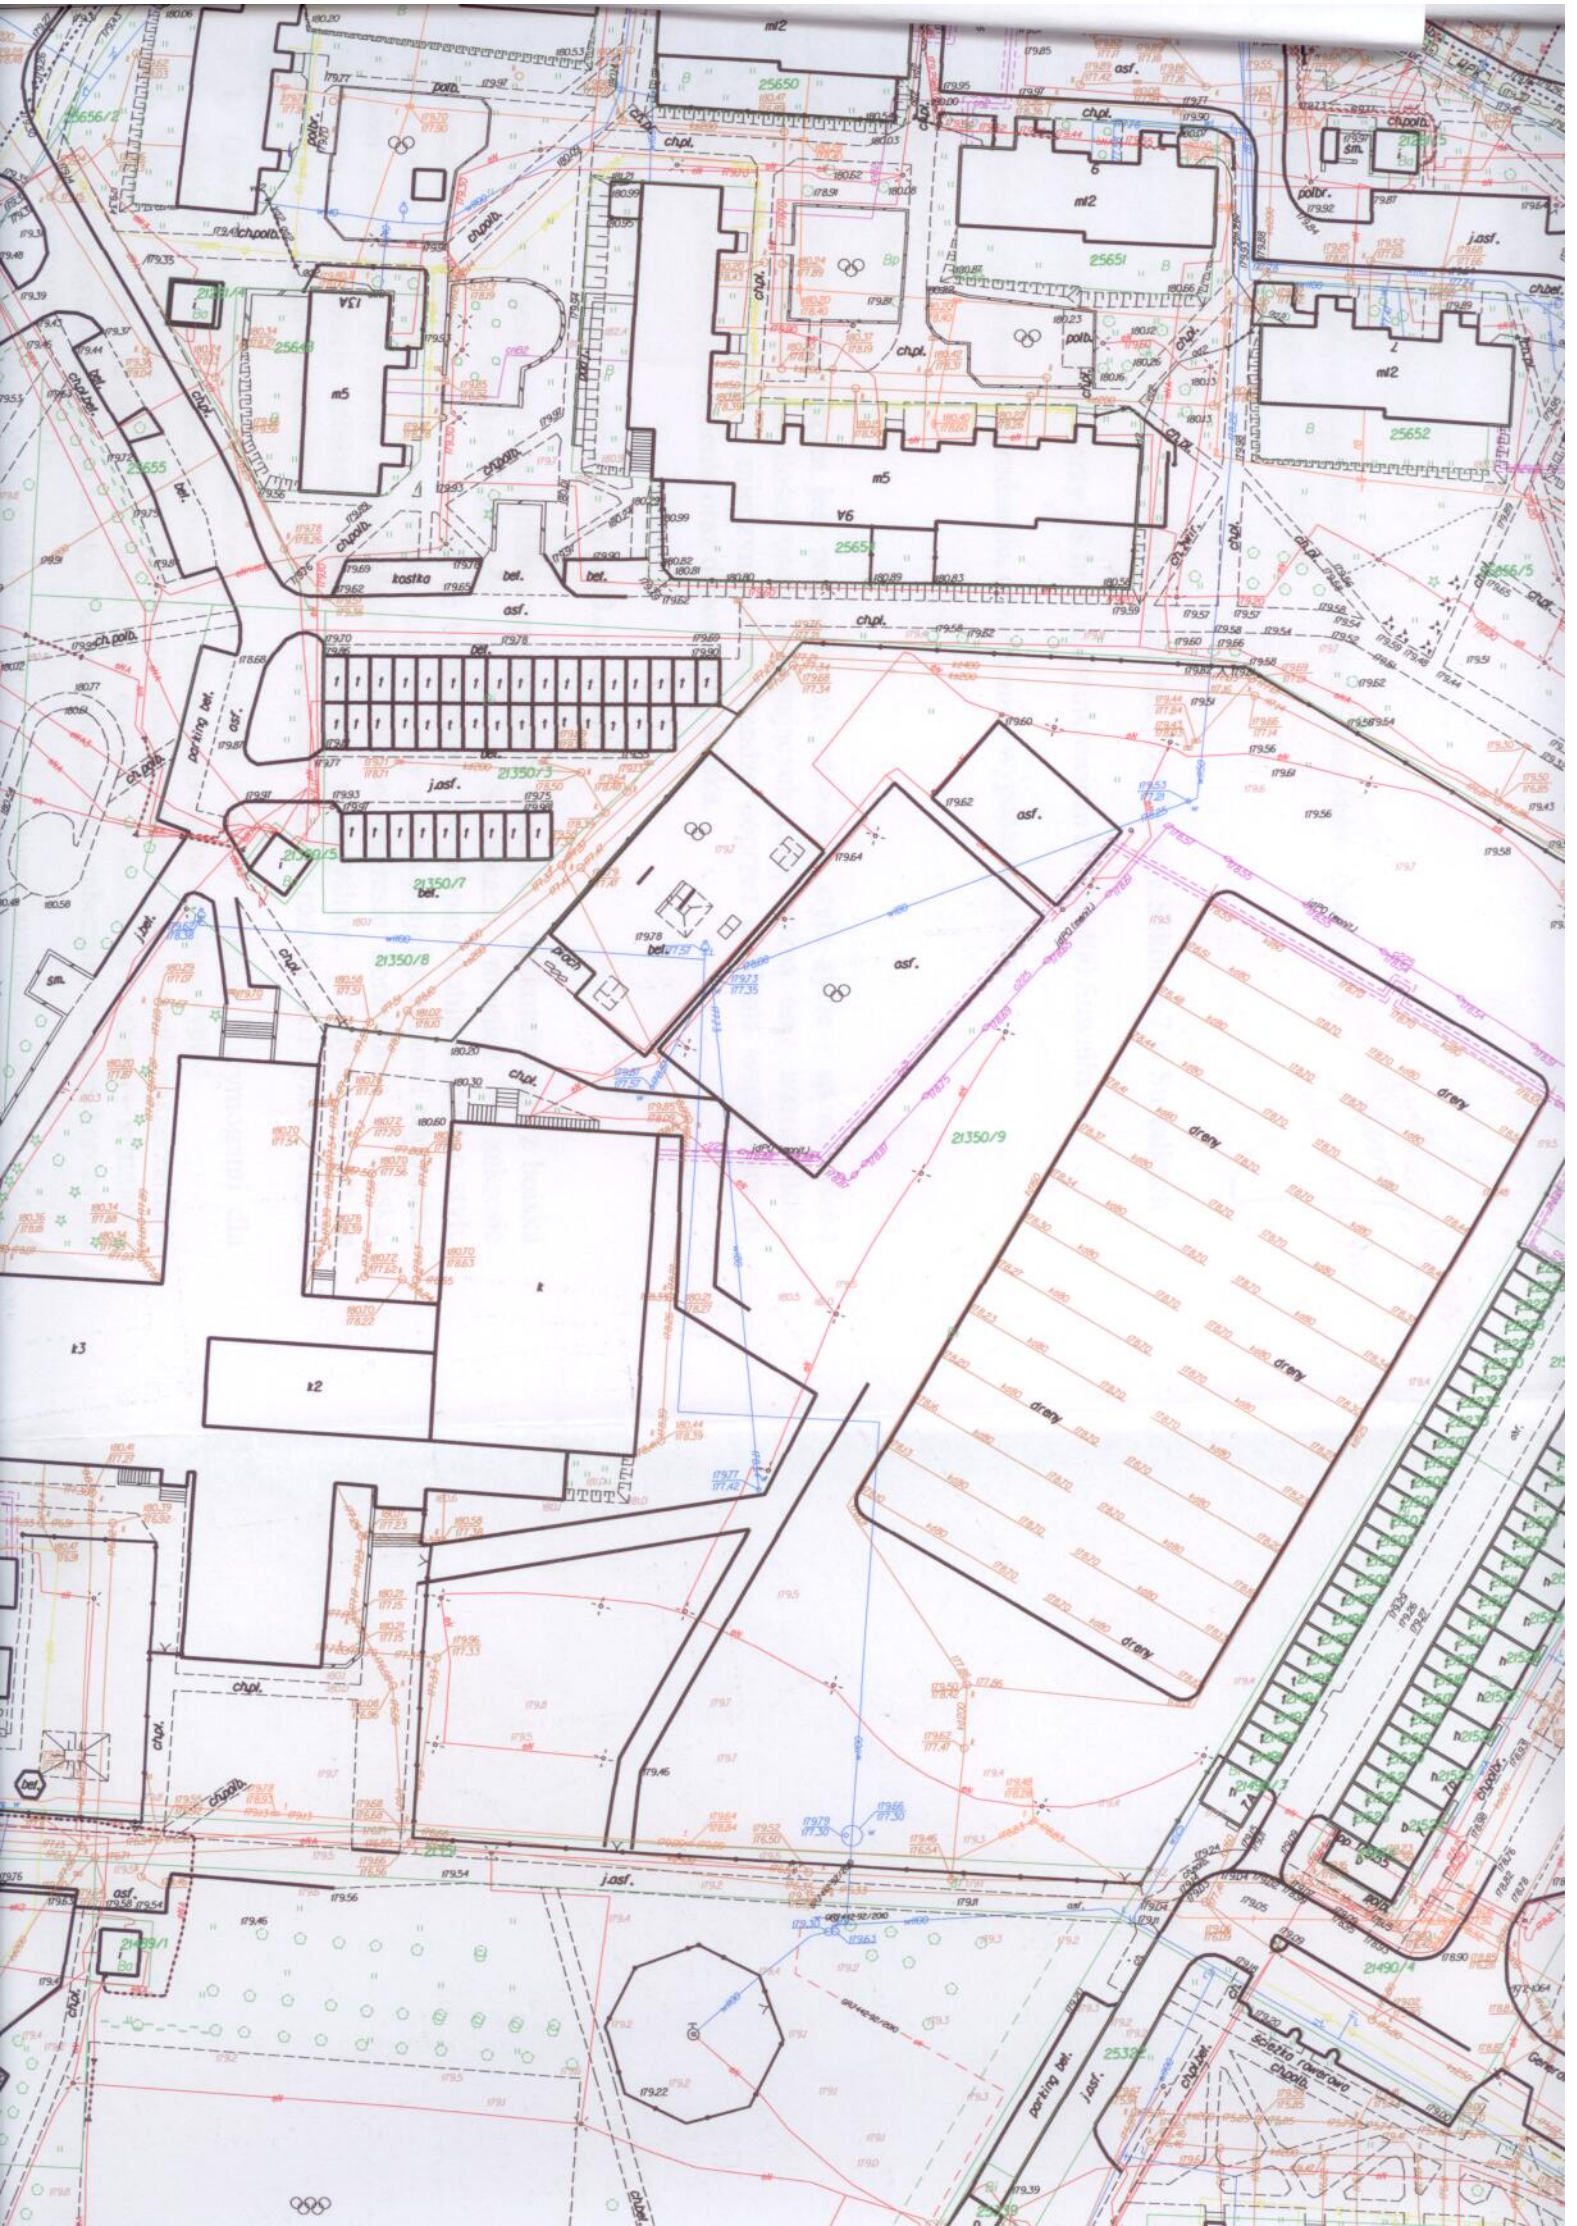

ml2
25650
25651
25652
m5
kostka
bet.
asf.
ch.pl.
ch.polb.
polb.
j.asf.
parking bet.
21350/3
21350/7
21350/8
21350/9
k
k2
k3
drony
sm.
j.bet.
ch.bet.
21490/4
sciezka rowerowa