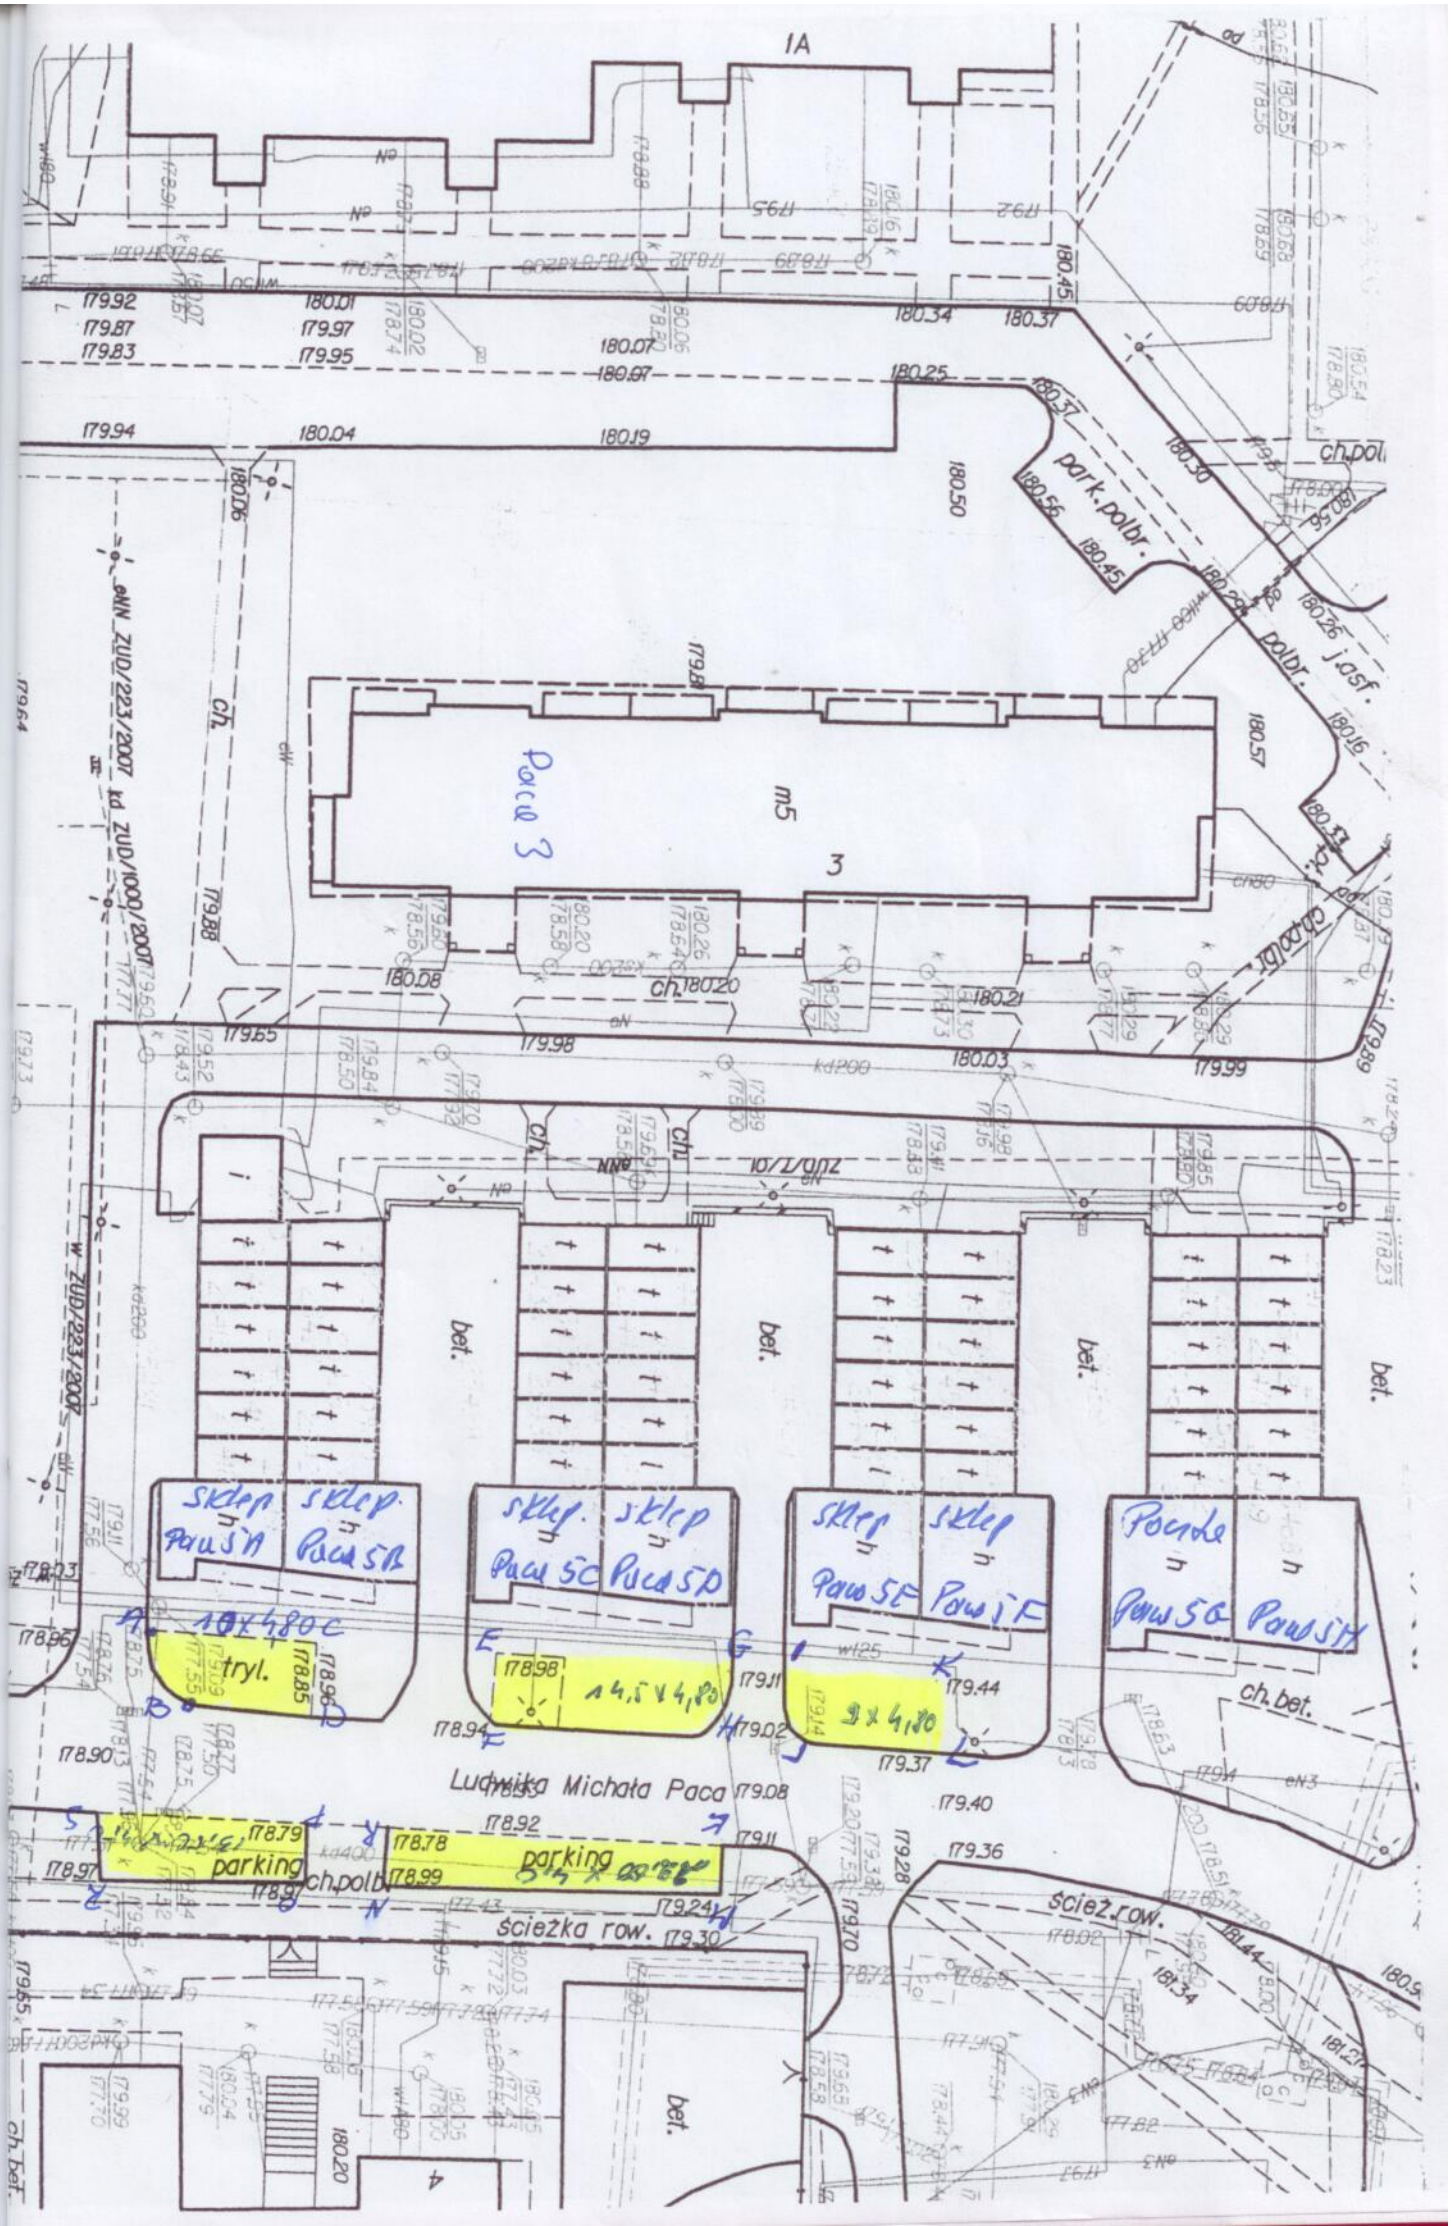
1A
park. polbr.
polbr.
ch. polbr.
ch. bet.
bet.
Paca 3
m5
3
sklep Paw 5A
sklep Paca 5B
sklep Paw 5C
sklep Paca 5D
sklep Paw 5E
sklep Paw 5F
Paca 5G
Paw 5H
10x4,80
tryl.
14,5 x 4,80
9 x 4,80
parking
parking
Ludwika Michała Paca
ścieżka row.
ścież. row.
ch. polbr.