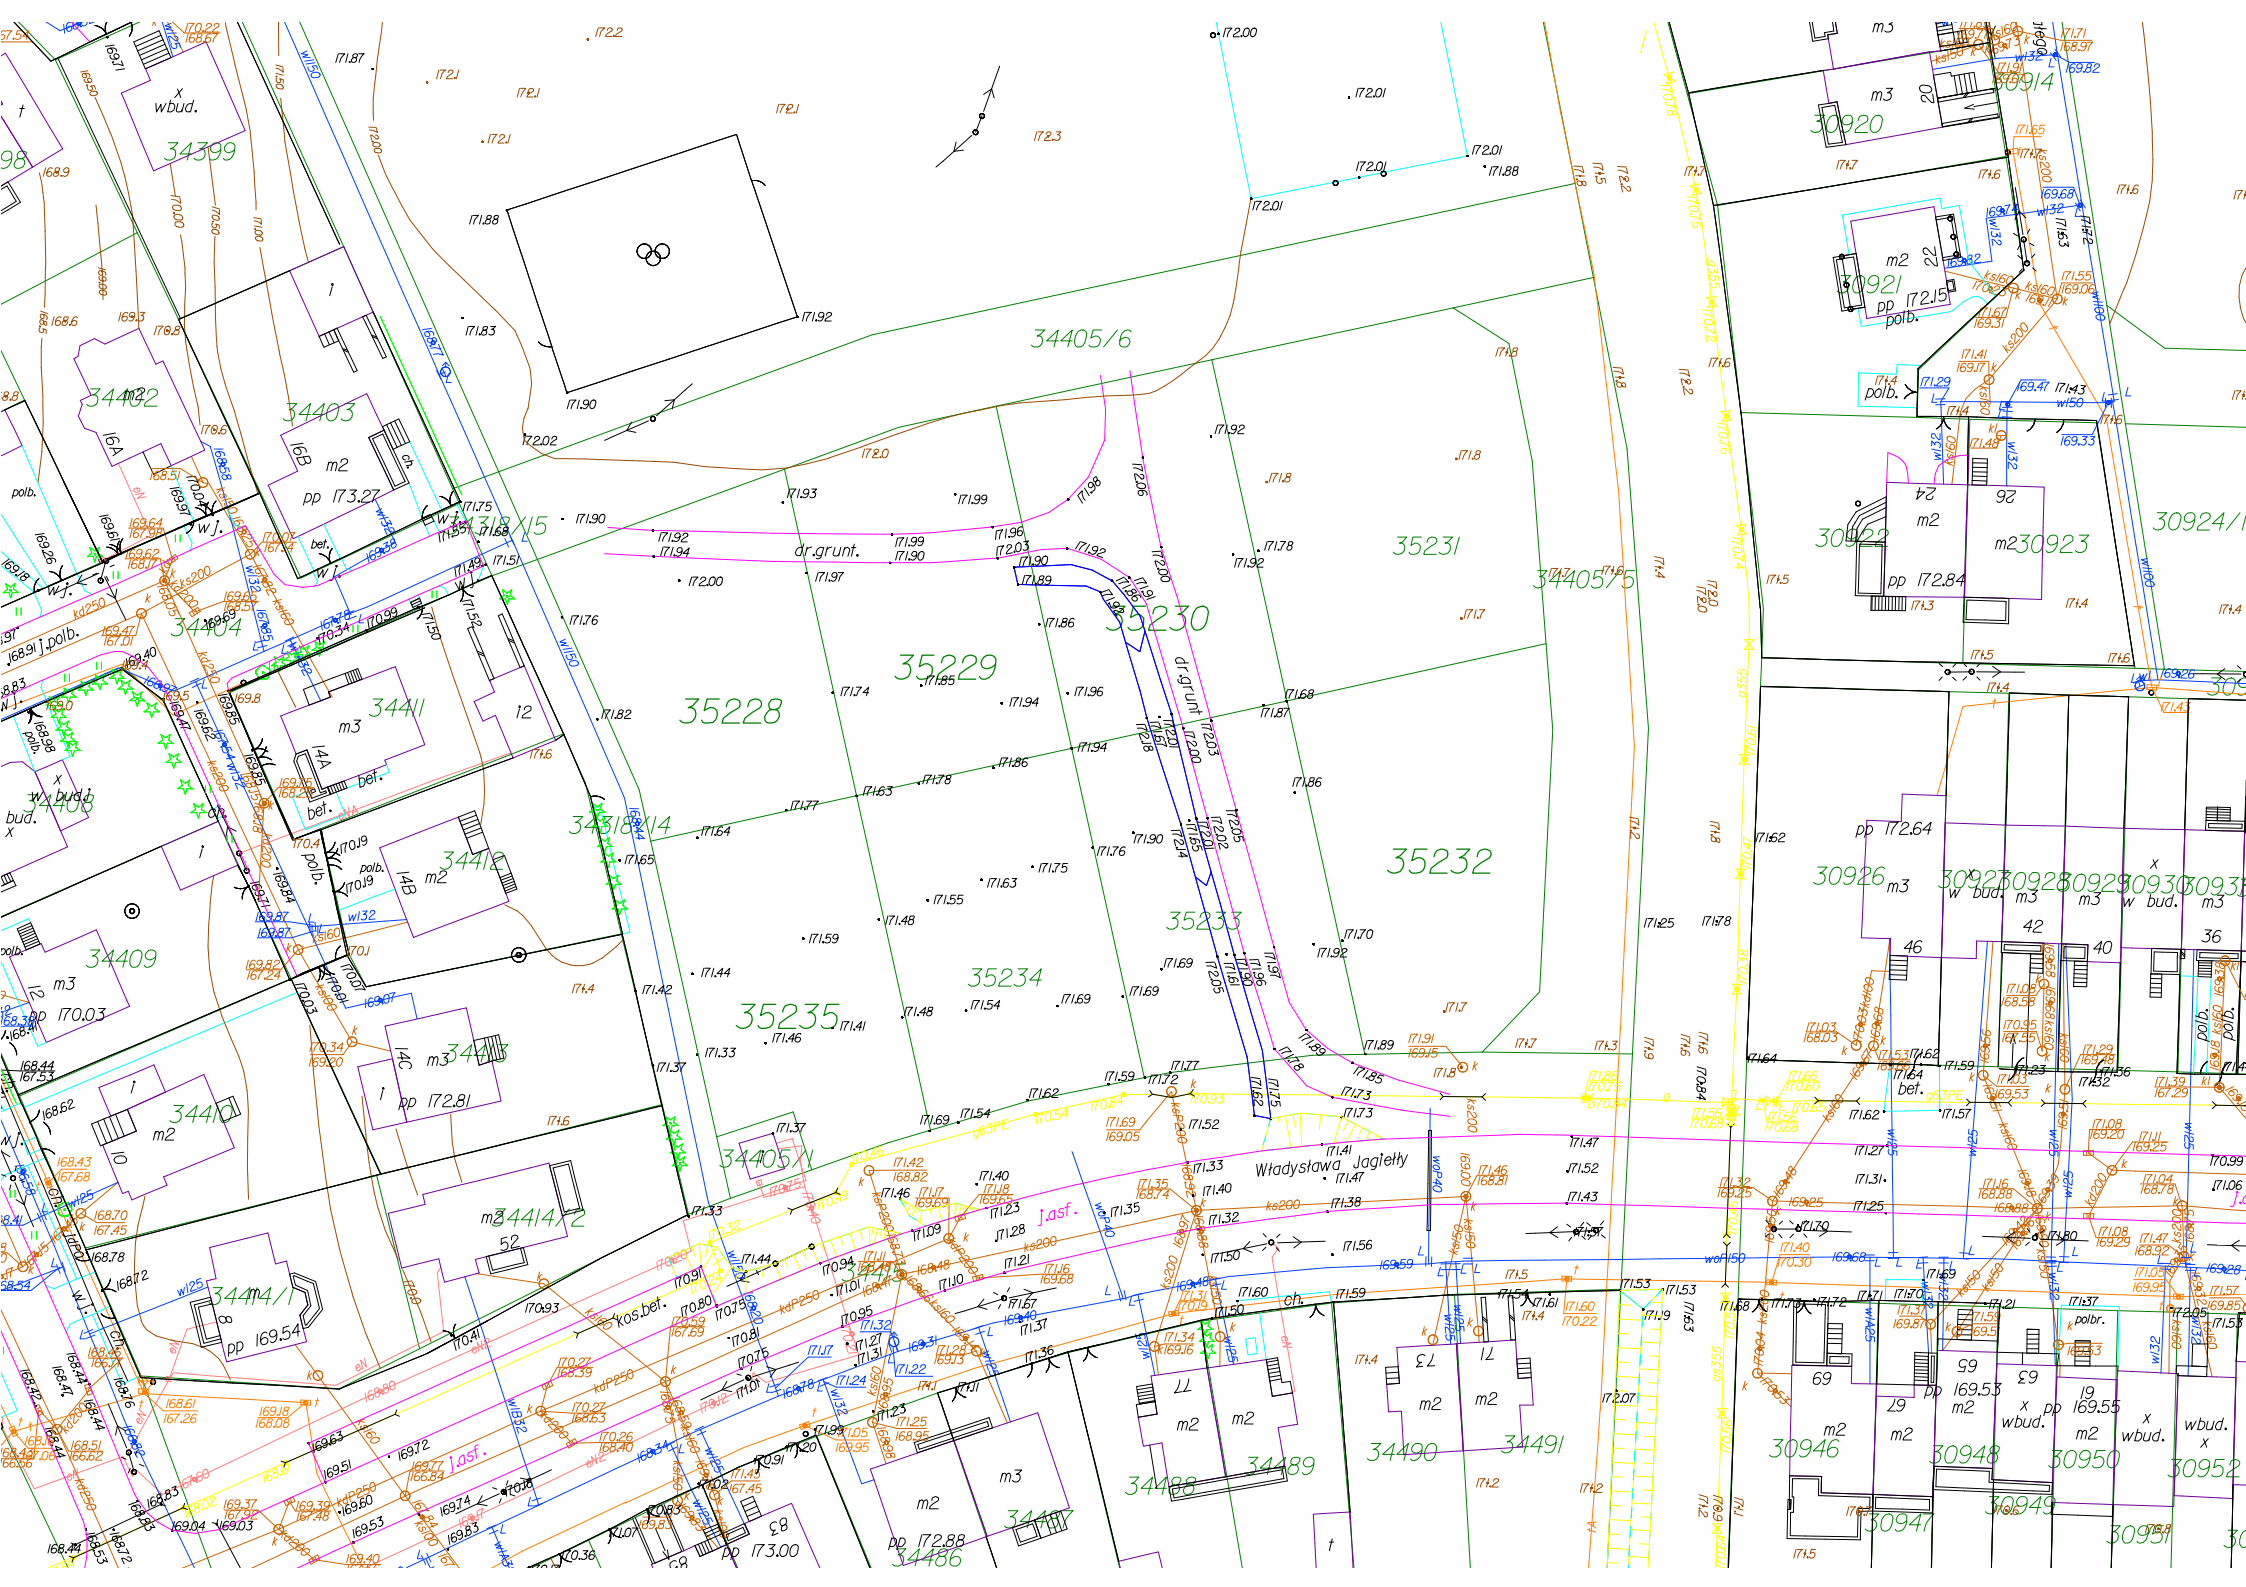

34405/6
35231
34405/5
35230
35229
35228
35232
35233
35234
35235
34405/1
34414/2
34414/1
34409
34410
34411
34412
34413
34404
34402
34403
34399
34318/15
34318/14
30920
30921
30922
30923
30924/1
30926
30946
30948
30950
30952
30947
30949
30951
34490
34491
34488
34489
34486
34487
Władysława Jagiełły
dr.grunt.
j.asf.
kos.bet.
polb.
bet.
wbud.