


MIASTO SUWAŁKI

SKALIBROWANE GRANICE STREF OCHRONY KONSERWATORSKIEJ UKŁADU URBANISTYCZNEGO ZGODNIE Z ZAŁĄCZNIKAMI

- do decyzji WKZ w Suwałkach z dnia 15 maja 1979 r. ZNAK: KL.WKZ 534/31/d/79
- do decyzji z dnia 27 stycznia 1957 r. ZNAK: Kult. V-2b-8-85-57

SKALA 1:10 000
0m 50m 100m 150m 200m

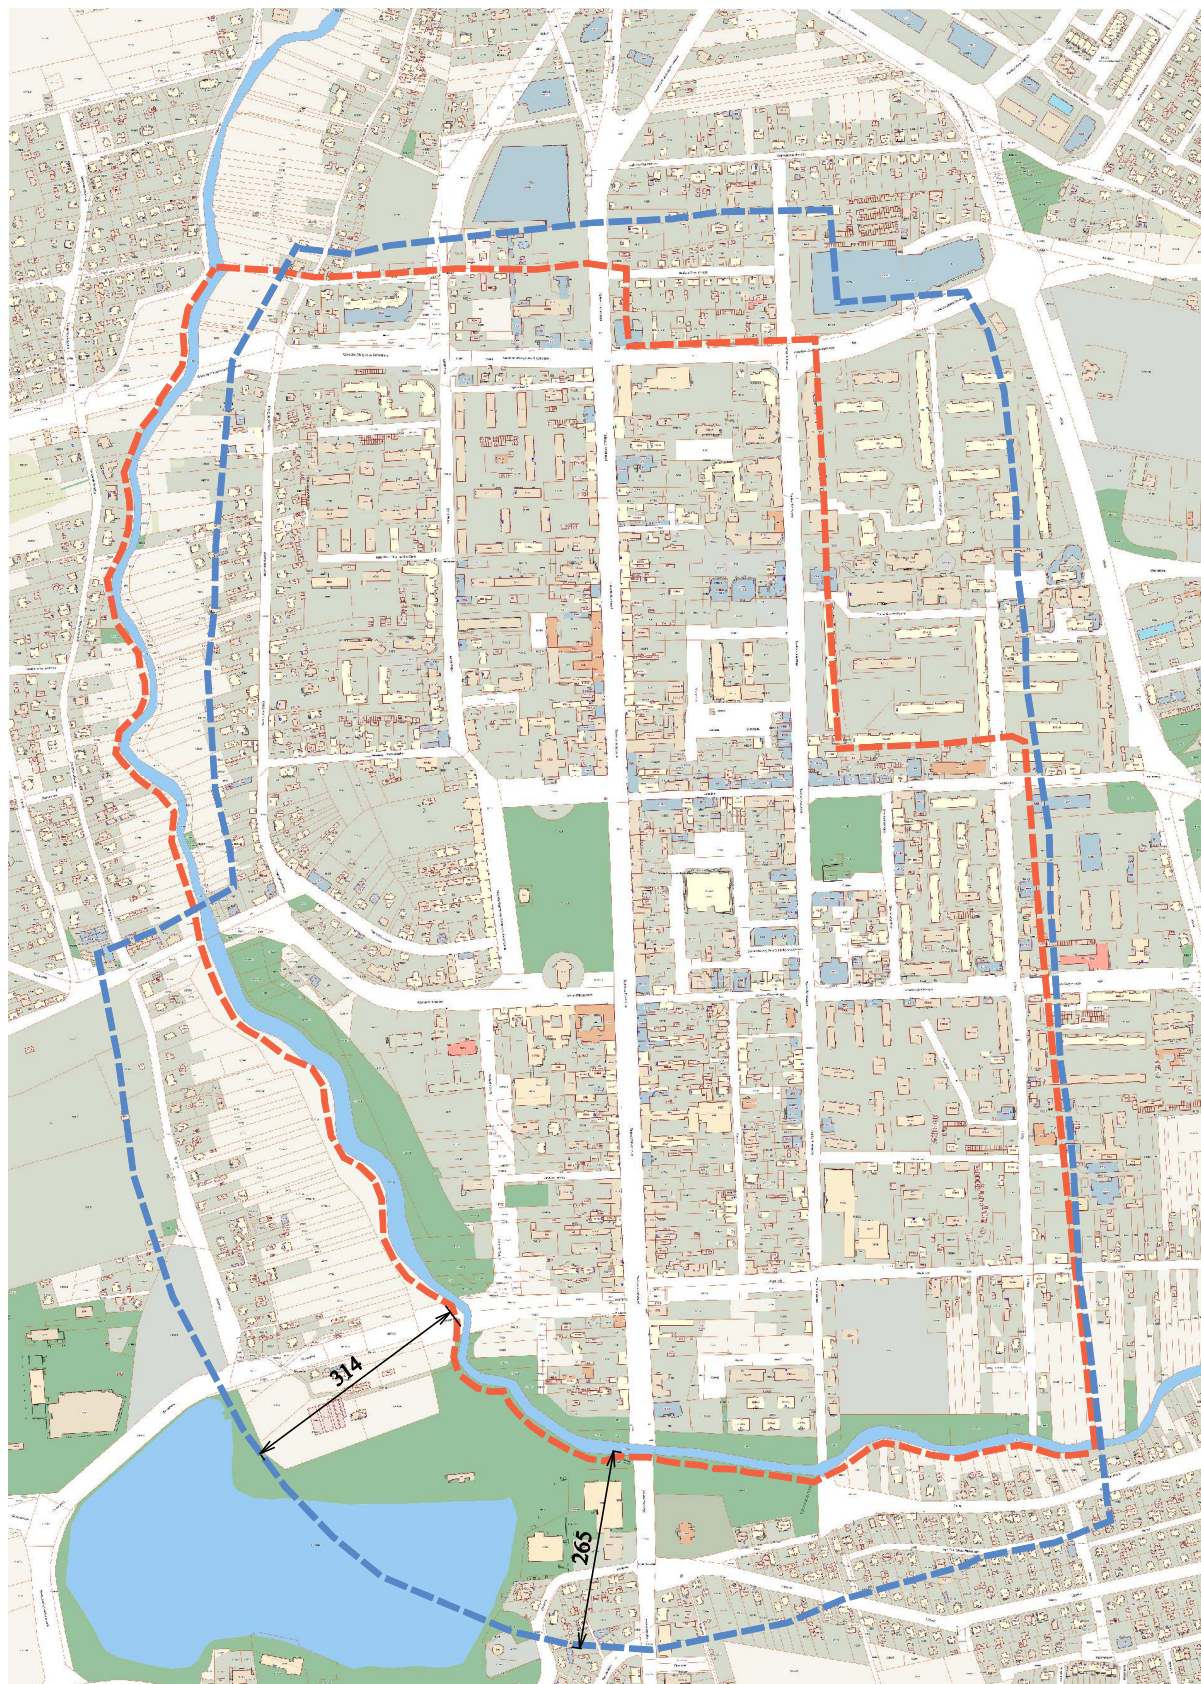

- Granice strefy ochrony konserwatorskiej układu urbanistycznego zgodnie z załącznikiem do decyzji WKZ w Białymstoku z dnia 24 stycznia 1957 r. ZNAK: Kult. V-2b-8-85-57
- Granice strefy ochrony konserwatorskiej układu urbanistycznego zgodnie z załącznikiem do decyzji WKZ w Suwałkach z dnia 15 maja 1979 r. ZNAK: KL.WKZ 534/31/d/79