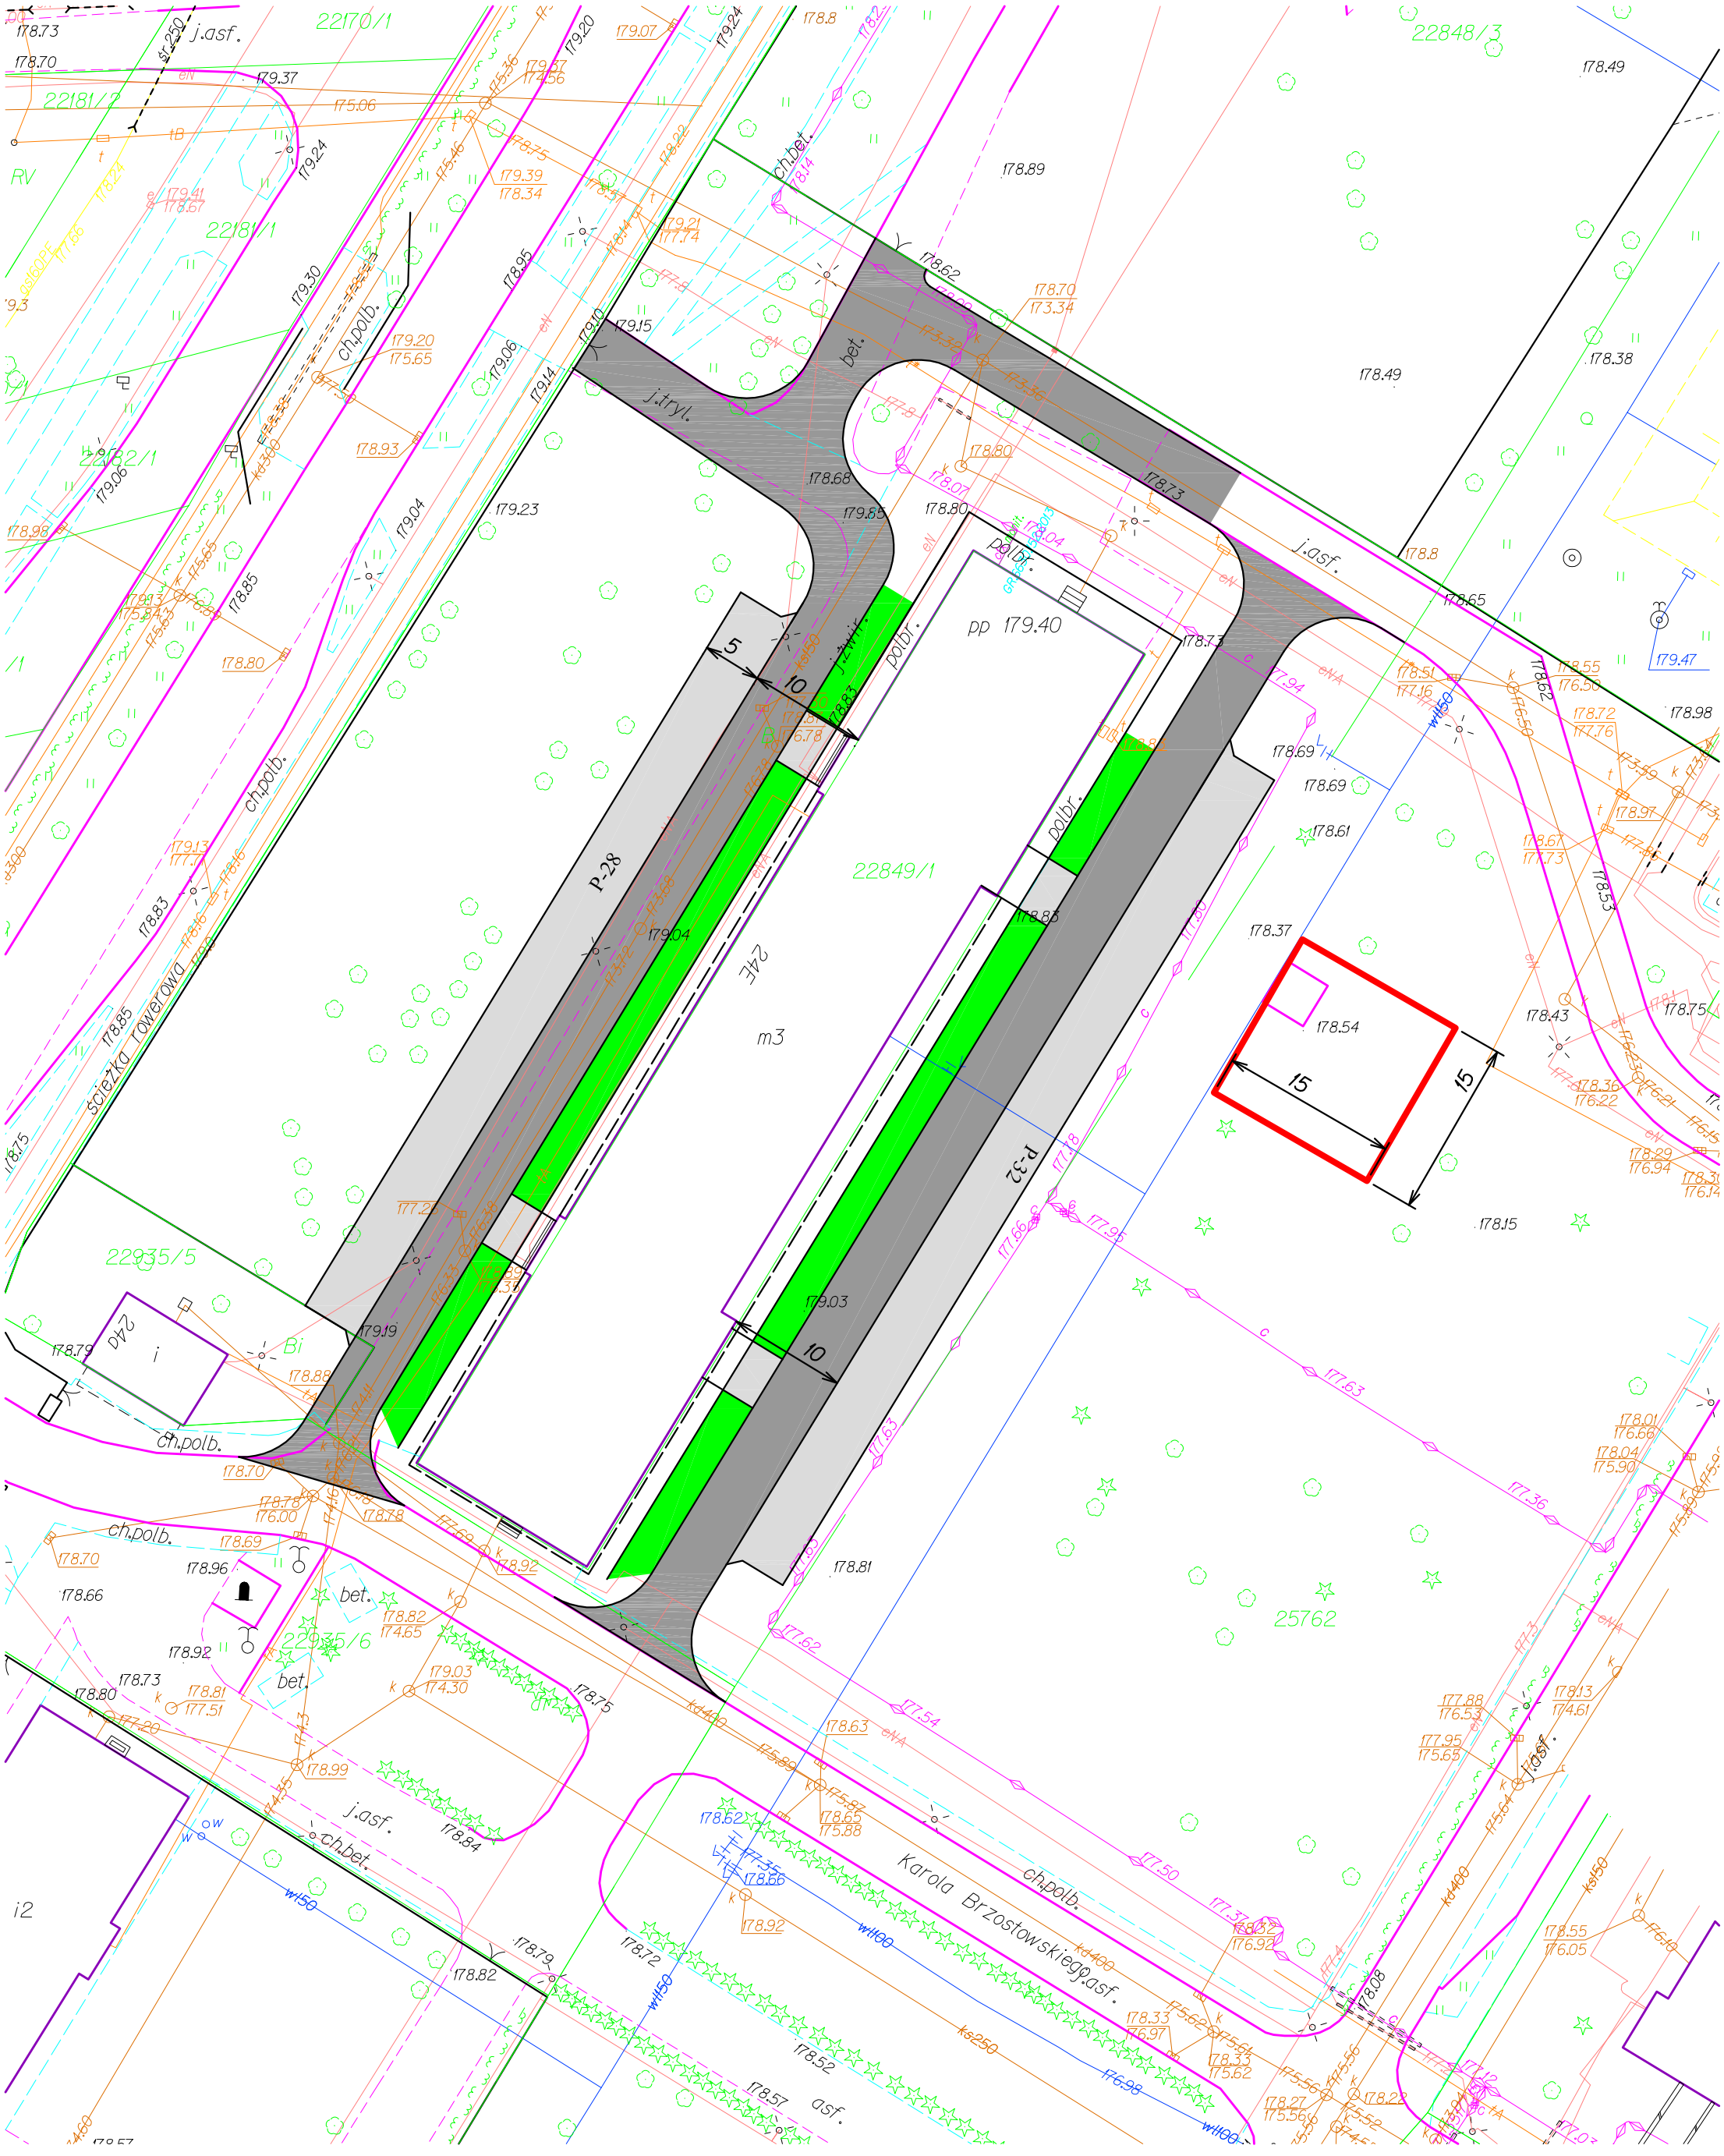
j.asf.
22170/1
22181/2
22181/1
22182/1
RV
ch.polb.
ch.bet.
j.tryl.
bet.
polbr.
pp 179.40
P-28
P-32
24E
m3
22849/1
22848/3
22935/5
22935/6
25762
ścieżka rowerowa
Karola Brzostowskiego
asf.
i2
10
5
15
15