


Koncepcja przebudowy ul. Zastawie  
skala 1:500

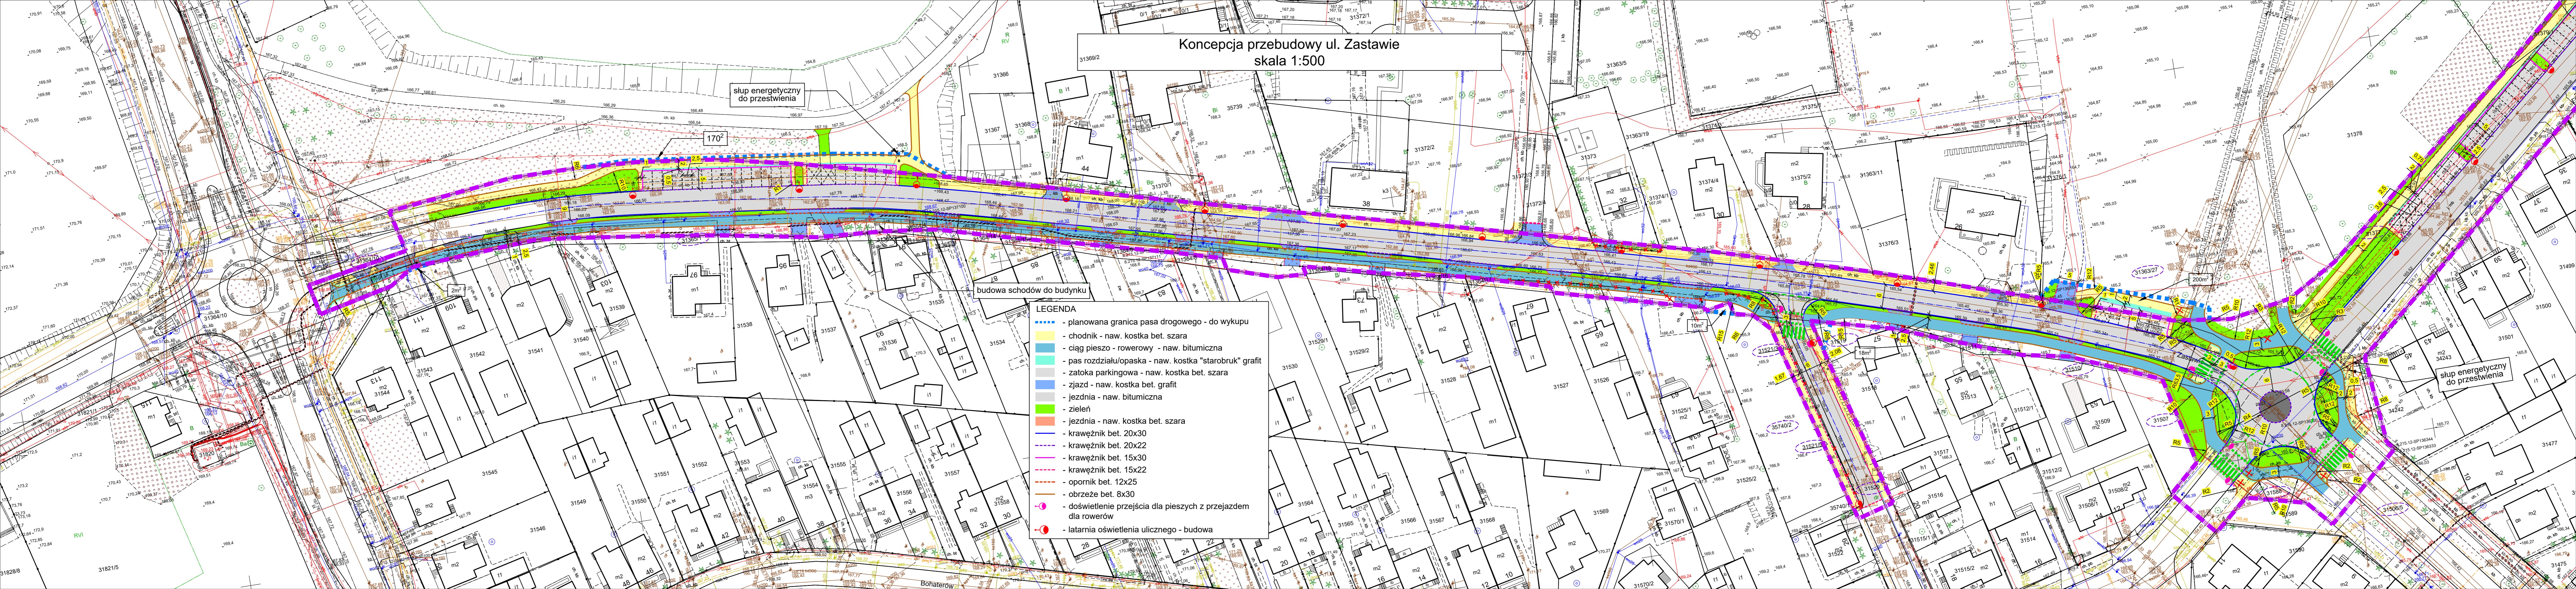

słup energetyczny do przestwienienia

budowa schodów do budynku

słup energetyczny do przestwienienia

- LEGENDA**
- planowana granica pasa drogowego - do wykupu
  - chodnik - naw. kostka bet. szara
  - ciąg pieszo - rowerowy - naw. bitumiczna
  - pas rozdziálu/opaska - naw. kostka "starobruk" grafit
  - zatoka parkingowa - naw. kostka bet. szara
  - zjazd - naw. kostka bet. grafit
  - jezdnia - naw. bitumiczna
  - zielen
  - jezdnia - naw. kostka bet. szara
  - krawężnik bet. 20x30
  - krawężnik bet. 20x22
  - krawężnik bet. 15x30
  - krawężnik bet. 15x22
  - opornik bet. 12x25
  - obrzeże bet. 8x30
  - doświetlenie przejścia dla pieszych z przejazdem dla rowerów
  - latarnia oświetlenia ulicznego - budowa