# Kopia mapy zasadniczej

Skala mapy 1:500

| | |
|---|---|
| Godło arkusza mapy | 8.215.12.08.3.1 |
| Jednostka ewid. | M. Suwałki |
| Obręb ewid. | 0004 Obręb nr 4 |
| Numer działki | 24222/2 |
| Ulica, nr | |
| Układ współrz. płaskich | 2000/24 |
| Układ wysokości | Amsterdam |

Poświadcza się zgodność niniejszej kopii z treścią materiału państwowego zasobu geodezyjnego i kartograficznego

| | |
|---|---|
| Numer sprawy | |
| Nazwa materiału zasobu | Kopia mapy zasadniczej |
| Data wykonania kopii | 2022-07-06 |

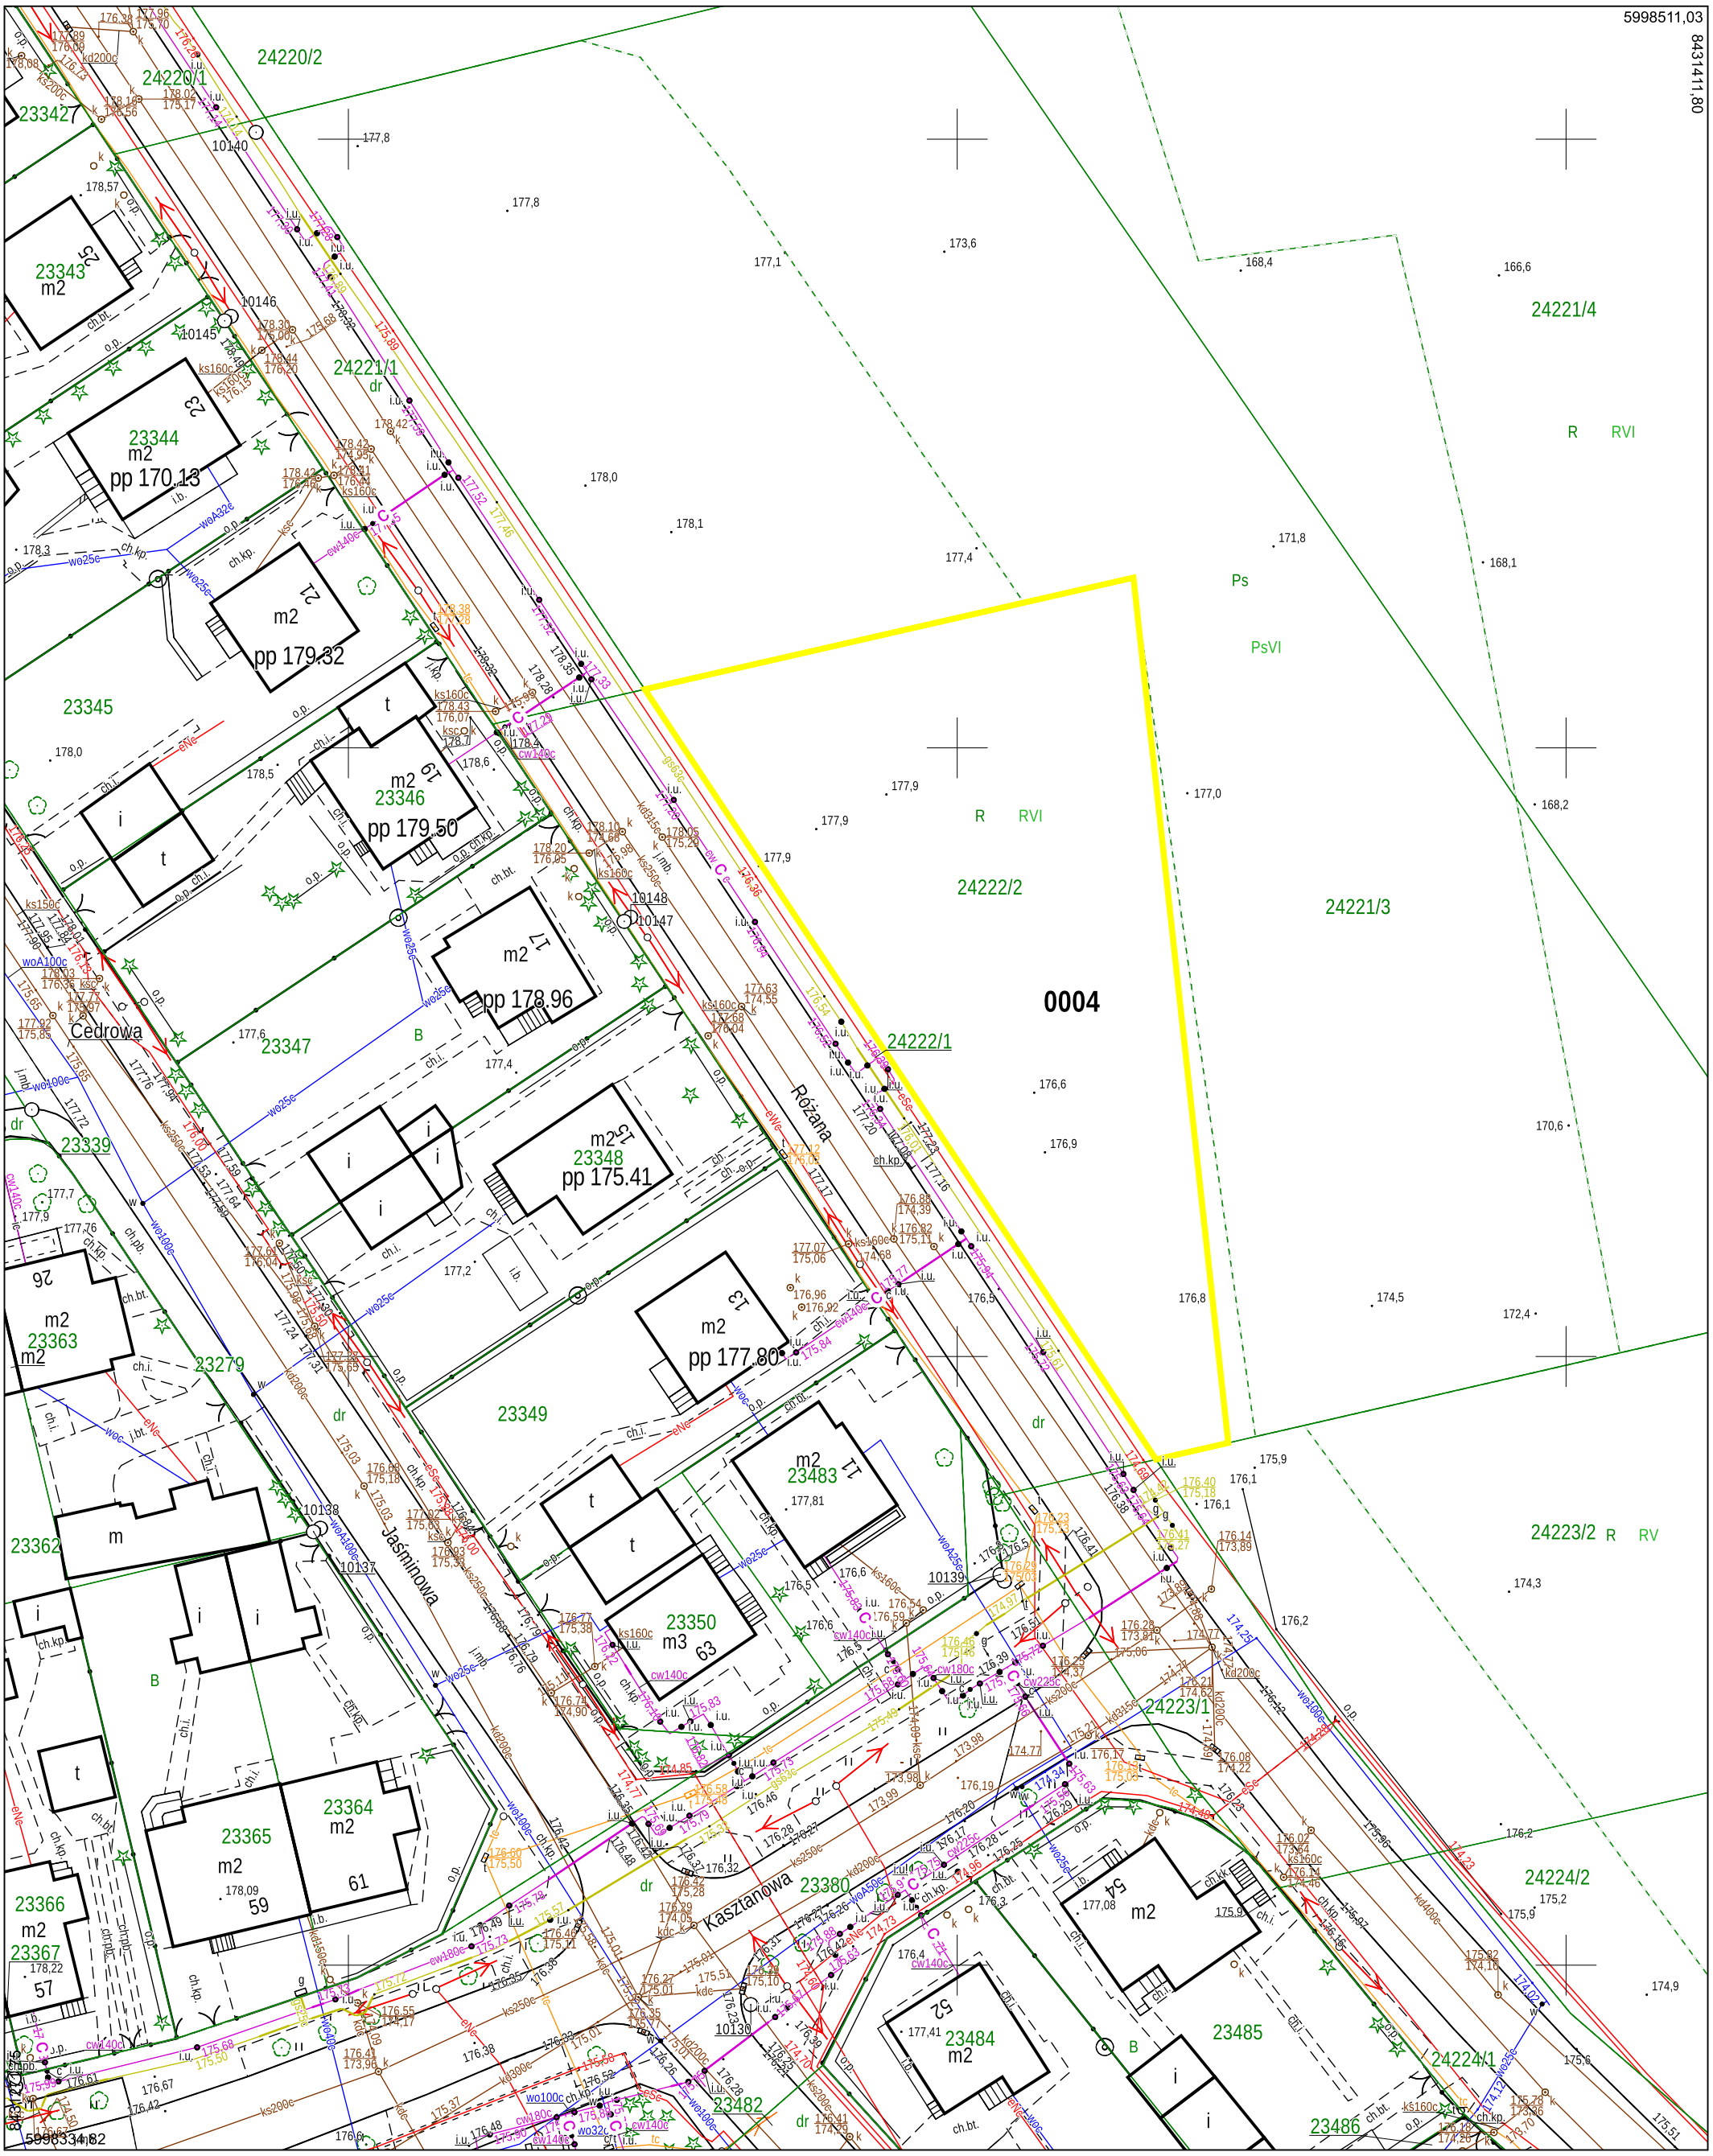


Według stanu na dzień: 2022-07-06